


maître d'ouvrage

 République Française
 Préfecture du Finistère
 service instructeur

 Direction Départementale de l'Équipement de Finistère

PPRI prescrit le 26/12/1995
 Approuvé par arrêté préfectoral du 10/10/1997
 Arrêté préfectoral des mesures par anticipation en date du 04/04/2002
 Révision prescrite le 29/06/2001
 Révision approuvée le 17/12/2004
 Révision prescrite par arrêté préfectoral n° 2007-1457 du 29 octobre 2007
 Elaboration approuvée par arrêté préfectoral n° 2009-42 822 du 10 JUIL 2009
 LE PRÉFET
 Gonthier FRIEDERICI

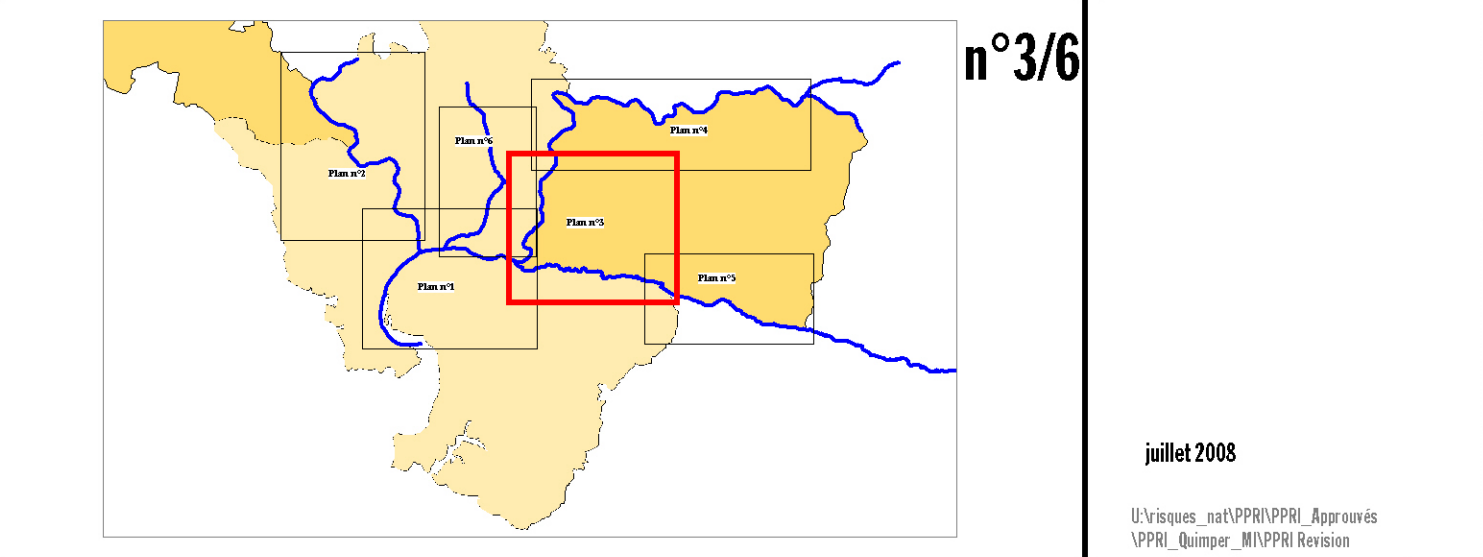

ZONES REGLLEMENTAIRES

	ZR	Zone rouge	4,62	Cote de référence (m NGF IGN69)
	ZR p	Zone rouge de projet	-----	Limite de commune
	Z O	Zone orange		
	Z O p	Zone orange de projet		
	Z B	Zone bleue		
	Z V	Zone verte (Froot)		
		Zone blanche		

0 100 200 m
 Echelle : 1 / 5.000

ERGUE-GABERIC
 ERGUE-GABERIC
 QUIMPER
 QUIMPER