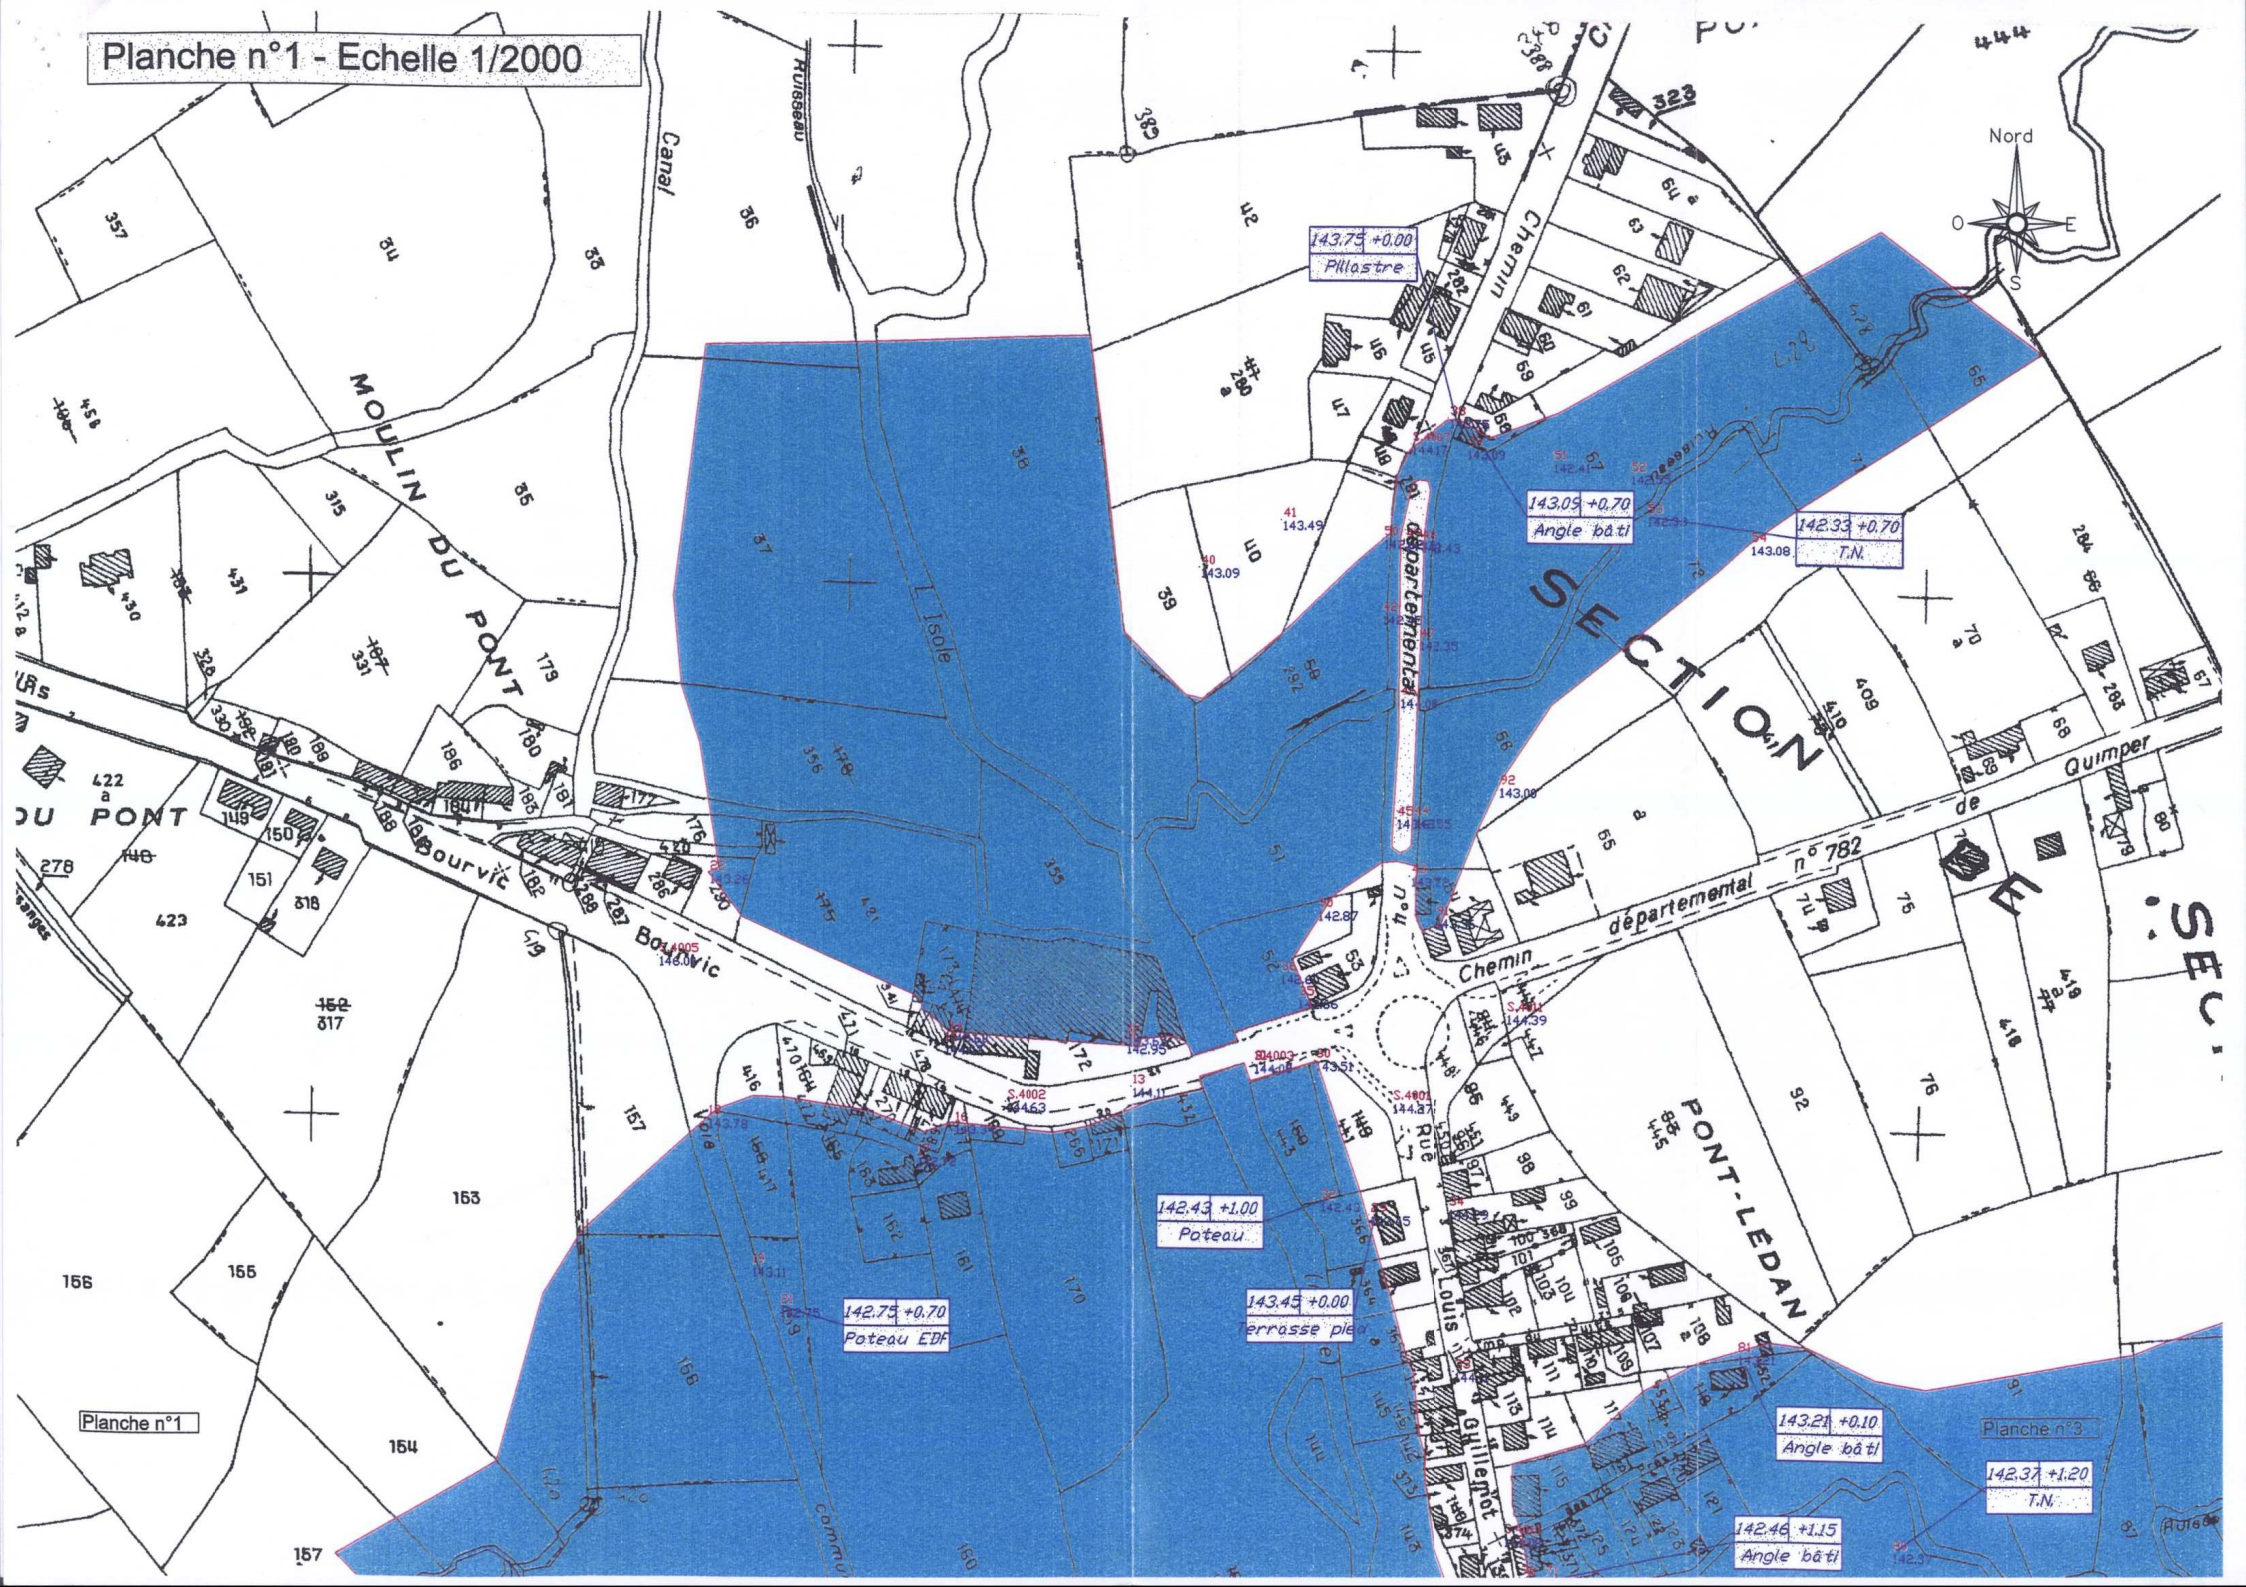
Planche n°1 - Echelle 1/2000
Nord
O
E
S
Canal
MOULIN DU PONT
L'Isole
Chemin départemental n° 782 de Quimper
Chemin départemental n° 782 de Quimper à Bourvic
Rue Louis Guillemot
PONT-LEDAN
SECTION E
143.75 +0.00
Pilastre
143.09 +0.70
Angle bâti
142.33 +0.70
T.N.
142.43 +1.00
Poteau
142.75 +0.70
Poteau EDF
143.45 +0.00
Terrasse pied
143.21 +0.10
Angle bâti
142.37 +1.20
T.N.
142.46 +1.15
Angle bâti
Planche n°1
Planche n°3