

DOSSIER TECHNIQUE

FORAGE D'EAU

Entreprise:	POVOFOR
Client:	EARL HAMON ARNAUD TY ROUX 29140 TOURCH
Maître d'oeuvre:	IGEFOR ENVIRONNEMENT 26 le Tertre 35580 GUIGNEN
Exploitant:	EARL HAMON ARNAUD TY ROUX 29140 TOURCH

Code National BSS :

N° Déclaration ** :

Police de l'eau * :

* Numéro de déclaration au titre de la police de l'eau

** N° d'enregistrement de déclaration préalable

Lieu de l'ouvrage : TY ROUS

29140 TOURCH

Coordonnées : **Longitude** 191 198 **Latitude** 6 793 079 **Altitude :** 189.00 m
Zone Lambert-93 métrique

Nombre de forages : 1

Date début de l'ouvrage : 01/06/2022

Resp. M. Ouvrage :

Date fin de l'ouvrage : 05/06/2022

Resp. M. Oeuvre :

Machine :

Resp. Chantier :

Date début pompage : **Niveau statique non perturbé :** 0.00 m

Date fin de pompage : **Débit Maxi. d'essai :** 0.00 m3/h

Nombre de nappes identifiées : **Rabattement correspondant :** 0.00 m

Notes :

TRONCONS de L'OUVRAGE

FORAGE D'EAU

Client:	EARL HAMON ARNAUD		
Maître d'oeuvre:	IGEFOR ENVIRONNEMENT		
Lieu de l'ouvrage :	TY ROUS		
	29140	TOURCH	

LITHOLOGIE

De	à	Libellé
0.00	10.00	Altération argileuse
10.00	80.00	Micaschistes (Briovérien) (Domaine septentrional)

FORAGE

De	à	Ø"	Ømm	Mode de forage	Fluide de forage
0.00	10.00	9"	230.00	M.f.t.	Air
10.00	80.00	6"1/2	165.00	M.f.t.	Air

* Reconnaissance

TUBAGE

De	à	Ø"	Ømm	Epais.	Ecra.	Nature du tubage	Type	Slot	Vide %
0.00	12.00	4"7/8	125.00	0.00		P.v.c.	Tube-plein		
12.00	60.00	4"7/8	125.00	0.00		P.v.c.	Crepine fentes		
60.00	80.00	4"7/8	125.00	0.00		P.v.c.	Tube-plein		

REPLISSAGE

De	à	Ø"	Ømm	Matériau	Nature	Méthode de pose	Texture	Gra. (mm)	Vol. m3
0.00	10.00	4"7/8	125.00	Ciment	Cpa 55	Sous pression			

FORAGE D'EAU

Travaux réalisés :

1/1

du : 01/06/2022 au : 05/06/2022

Client :

EARL HAMON ARNAUD

Maitre d'oeuvre :

IGEFOR ENVIRONNEMENT

Localisation de l'ouvrage :

TY ROUS

29140 TOURCH

Coordonnées de l'ouvrage :

Lambert-93 métrique

Longitude (X): 191 198


Latitude (Y): 6 793 079

Altitude sol (Z): +189,000 m

Echelle : 1/402

Profondeurs en m au-dessous du repère zéro sol (signe + au-dessus)

Nombre de forages : 1

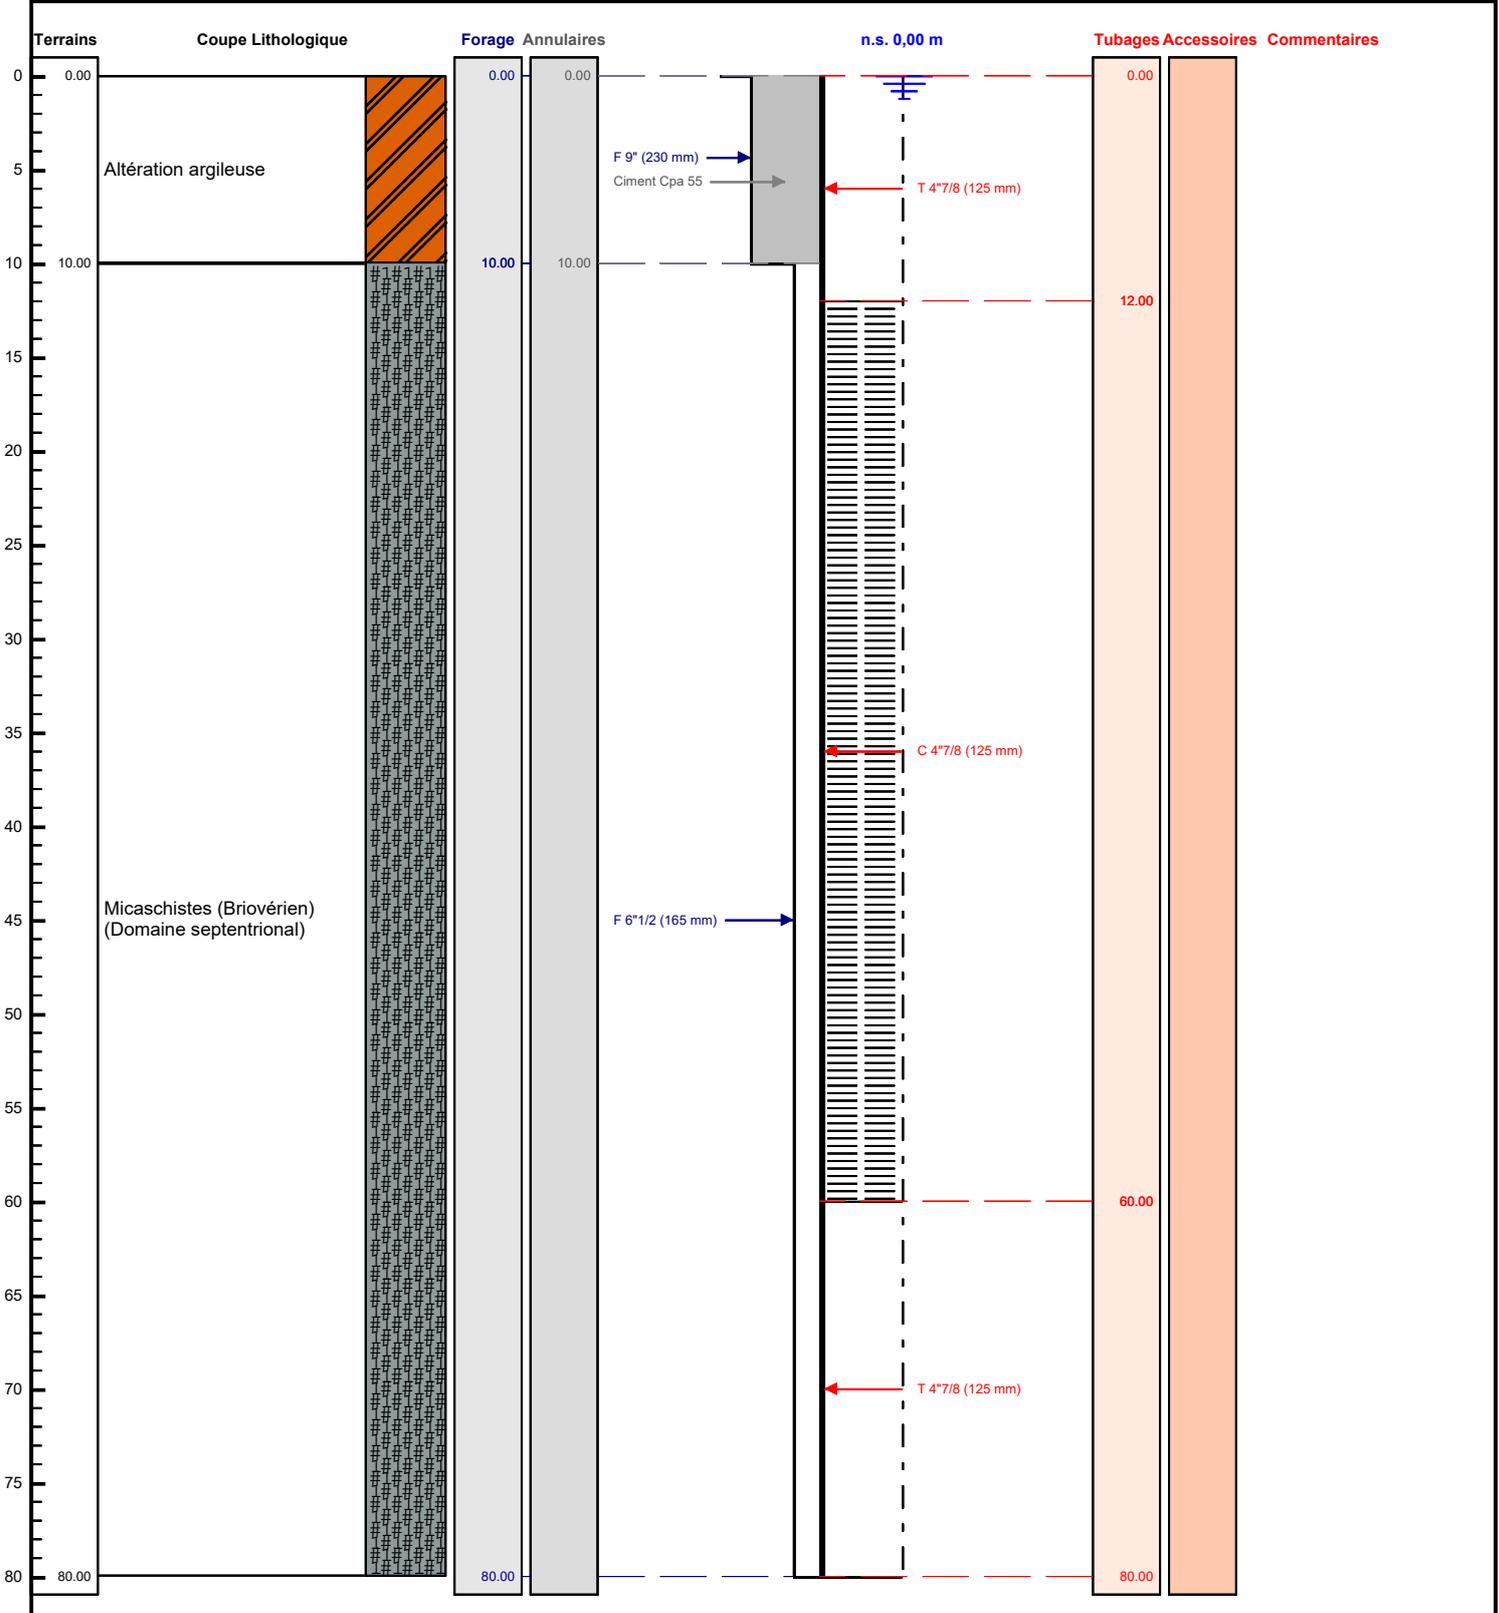

Le/...../..... à
 CERTIFIE CONFORME A L'OUVRAGE EXECUTE
 Tampon et signature du chef d'entreprise