

DEMANDE D'EXAMEN AU CAS PAR CAS
PREALABLE A LA REALISATION EVENTUELLE
D'UNE EVALUATION ENVIRONNEMENTALE

Restructuration d'un élevage porcin (construction,
désaffectation et réaménagement) sans modification
d'effectifs

EARL ROMEKER

Kervir

29390 SCAER





Liberté • Égalité • Fraternité
RÉPUBLIQUE FRANÇAISE

Ministère chargé de
l'environnement

Demande d'examen au cas par cas préalable à la réalisation éventuelle d'une évaluation environnementale

Article R. 122-3 du code de l'environnement



N° 14734*03

*Ce formulaire sera publié sur le site internet de l'autorité environnementale
Avant de remplir cette demande, lire attentivement la notice explicative*

Cadre réservé à l'autorité environnementale

Date de réception :
24/10/2022

Dossier complet le :
24/10/2022

N° d'enregistrement :
2022-29-14

1. Intitulé du projet

Restructuration d'un élevage porcin (construction, désaffectation et réaménagement) sans modification d'effectifs

2. Identification du (ou des) maître(s) d'ouvrage ou du (ou des) pétitionnaire(s)

2.1 Personne physique

Nom Prénom

2.2 Personne morale

Dénomination ou raison sociale

Nom, prénom et qualité de la personne habilitée à représenter la personne morale

RCS / SIRET Forme juridique

Joignez à votre demande l'annexe obligatoire n°1

3. Catégorie(s) applicable(s) du tableau des seuils et critères annexé à l'article R. 122-2 du code de l'environnement et dimensionnement correspondant du projet

N° de catégorie et sous-catégorie	Caractéristiques du projet au regard des seuils et critères de la catégorie (Préciser les éventuelles rubriques issues d'autres nomenclatures (ICPE, IOTA, etc.))
Rubrique 3660 Plus de 2000 porcs 30 kg	2172 porcs de production : régime autorisation

4. Caractéristiques générales du projet

Doivent être annexées au présent formulaire les pièces énoncées à la rubrique 8.1 du formulaire

4.1 Nature du projet, y compris les éventuels travaux de démolition

Le projet concerne la construction d'un bâtiment de 272 place d'engraissement en extension d'un bâtiment existant et d'une fosse de transfert d'effluent de 40 m3.

En parallèle, 272 places d'engraissement seront désaffectées dans un ancien bâtiment et convertit en local d'embarquement.

Le projet n'entraîne pas d'augmentation de place ni d'effectif.

L'atelier porcin détient un Arrêté d'Autorisation en date du 23 février 2016 pour un effectif de 1080 porcelets en post sevrage et 2172 porc de production (plus de 30 kg), soit 2388 animaux équivalents.

4.2 Objectifs du projet

L'objectif est de construire 272 places neuves en extension d'un bâtiment existant. Cette extension permettra d'alimenter les porcs avec les céréales de l'exploitation (FAF), alors que l'ancien bâtiment était alimenté avec de l'aliment du commerce. Cela permettra d'améliorer les performances techniques et économiques de l'élevage, d'améliorer le bien-être des animaux et les conditions de travail de l'éleveur.

La fosse de transfert permettra de récupérer le lisier du bâtiment pour le pompage (transfert vers la fosse de stockage ou pour l'épandage)

Les places désaffectées seront reconverties en local d'embarquement. Le local existant est peu adapté car non couvert et difficile d'accès pour les camions.

À terme, ces modifications permettront à l'élevage de gagner en performance technique et économique, d'améliorer le bien-être des animaux, la biosécurité et bien entendu le confort de travail de l'éleveur et de son salarié.

4.3 Décrivez sommairement le projet

4.3.1 dans sa phase travaux

Les travaux entraîneront le transport sur place de tous les matériaux de constructions :

- béton, livré par camions toupies, pour les fondations et soubassements
- les panneaux de béton destinés aux élévations
- le bois de charpente
- les éléments de couverture
- les équipements et aménagements intérieurs

Des mesures compensatoires seront mises en place :

- enlèvement des emballages usagés, débris...
- utilisation d'engins en bon état et parfaitement entretenus

4.3.2 dans sa phase d'exploitation

Le bâtiment est destiné à accueillir des porcs en phase d'engraissement, de 30 à 118 kg. Les animaux seront logés sur caillebotis permettant une évacuation des déjections dans la préfosse située sous les animaux puis vers la fosse de transfert. L'eau d'abreuvement proviendra du forage et l'alimentation sera basée sur les céréales produites par l'exploitation.

4.4 A quelle(s) procédure(s) administrative(s) d'autorisation le projet a-t-il été ou sera-t-il soumis ?

La décision de l'autorité environnementale devra être jointe au(x) dossier(s) d'autorisation(s).

Le projet sera soumis à la procédure d'autorisation relative aux demandes concernant les installations classées dépendant de la rubrique 3660 concernant les élevage de plus de 2000 porcs de production.

4.5 Dimensions et caractéristiques du projet et superficie globale de l'opération - préciser les unités de mesure utilisées

Grandeurs caractéristiques	Valeur(s)
Dimension du nouveaux bâtiment (extension du bâtiment P1)	longueur : 15,70 m largeur : 19,95 m Hauteur : 6,20 m Surface : 313,22 m ²
Dimension fosse de transfert	longueur : 4 m largeur : 4m profondeur : 2,50 m volume : 40m ³

4.6 Localisation du projet

Adresse et commune(s)
d'implantation

Kervir 29390 SCAER
Section B parcelle cadastrale n° 425

Coordonnées géographiques¹

Long. 3° 7' 33" 10 Lat. 48° 0' 47" 51

Pour les catégories 5° a), 6° a), b) et c), 7° a), b) 9° a), b), c), d), 10°, 11° a) b), 12°, 13°, 22°, 32°, 34°, 38° ; 43° a), b) de l'annexe à l'article R. 122-2 du code de l'environnement :

Point de départ :

Long. ___° ___' ___" ___ Lat. ___° ___' ___" ___

Point d'arrivée :

Long. ___° ___' ___" ___ Lat. ___° ___' ___" ___

Communes traversées :

Joignez à votre demande les annexes n° 2 à 6

4.7 S'agit-il d'une modification/extension d'une installation ou d'un ouvrage existant ? Oui Non

4.7.1 Si oui, cette installation ou cet ouvrage a-t-il fait l'objet d'une évaluation environnementale ? Oui Non

4.7.2 Si oui, décrivez sommairement les différentes composantes de votre projet et indiquez à quelle date il a été autorisé ?

L'élevage à fait l'objet d'une étude d'impact avec procédure d'enquêtes publique en 2015.

L'EARL DE ROMEKER est autorisé par arrêté préfectorale datant du 23 février 2016 a exploité un élevage porcin de 1080 porcelets en post sevrage et 2172 porc de production (plus de 30 kg), soit 2388 animaux équivalents.

¹ Pour l'outre-mer, voir notice explicative

5. Sensibilité environnementale de la zone d'implantation envisagée

Afin de réunir les informations nécessaires pour remplir le tableau ci-dessous, vous pouvez vous rapprocher des services instructeurs, et vous référer notamment à l'outil de cartographie interactive CARMEN, disponible sur le site de chaque direction régionale.

Le site Internet du ministère en charge de l'environnement vous propose, dans la rubrique concernant la demande de cas par cas, la liste des sites internet où trouver les données environnementales par région utiles pour remplir le formulaire.

Le projet se situe-t-il :	Oui	Non	Lequel/Laquelle ?
Dans une zone naturelle d'intérêt écologique, faunistique et floristique de type I ou II (ZNIEFF) ?	<input type="checkbox"/>	<input checked="" type="checkbox"/>	
En zone de montagne ?	<input type="checkbox"/>	<input checked="" type="checkbox"/>	
Dans une zone couverte par un arrêté de protection de biotope ?	<input type="checkbox"/>	<input checked="" type="checkbox"/>	
Sur le territoire d'une commune littorale ?	<input type="checkbox"/>	<input checked="" type="checkbox"/>	
Dans un parc national, un parc naturel marin, une réserve naturelle (nationale ou régionale), une zone de conservation halieutique ou un parc naturel régional ?	<input type="checkbox"/>	<input checked="" type="checkbox"/>	
Sur un territoire couvert par un plan de prévention du bruit, arrêté ou le cas échéant, en cours d'élaboration ?	<input type="checkbox"/>	<input checked="" type="checkbox"/>	
Dans un bien inscrit au patrimoine mondial ou sa zone tampon, un monument historique ou ses abords ou un site patrimonial remarquable ?	<input type="checkbox"/>	<input checked="" type="checkbox"/>	
Dans une zone humide ayant fait l'objet d'une délimitation ?	<input type="checkbox"/>	<input checked="" type="checkbox"/>	

Dans une commune couverte par un plan de prévention des risques naturels prévisibles (PPRN) ou par un plan de prévention des risques technologiques (PPRT) ? Si oui, est-il prescrit ou approuvé ?	<input checked="" type="checkbox"/>	<input type="checkbox"/>	Plan des risques d'inondation de la commune de SCAER Prescrit par arrêté préfectorale du 25 mai 2001
Dans un site ou sur des sols pollués ?	<input type="checkbox"/>	<input checked="" type="checkbox"/>	
Dans une zone de répartition des eaux ?	<input type="checkbox"/>	<input checked="" type="checkbox"/>	
Dans un périmètre de protection rapprochée d'un captage d'eau destiné à la consommation humaine ou d'eau minérale naturelle ?	<input type="checkbox"/>	<input checked="" type="checkbox"/>	
Dans un site inscrit ?	<input type="checkbox"/>	<input checked="" type="checkbox"/>	
Le projet se situe-t-il, dans ou à proximité :	Oui	Non	Lequel et à quelle distance ?
D'un site Natura 2000 ?	<input type="checkbox"/>	<input checked="" type="checkbox"/>	
D'un site classé ?	<input type="checkbox"/>	<input checked="" type="checkbox"/>	

6. Caractéristiques de l'impact potentiel du projet sur l'environnement et la santé humaine au vu des informations disponibles

6.1 Le projet envisagé est-il susceptible d'avoir les incidences notables suivantes ?

Veillez compléter le tableau suivant :

Incidences potentielles		Oui	Non	De quelle nature ? De quelle importance ? <i>Appréciez sommairement l'impact potentiel</i>
Ressources	Engendre-t-il des prélèvements d'eau ? Si oui, dans quel milieu ?	<input type="checkbox"/>	<input checked="" type="checkbox"/>	Présence d'un forage sur l'exploitation mais le volume de prélèvement restera le même car il n'y a pas de modification d'effectif.
	Impliquera-t-il des drainages / ou des modifications prévisibles des masses d'eau souterraines ?	<input type="checkbox"/>	<input checked="" type="checkbox"/>	
	Est-il excédentaire en matériaux ?	<input type="checkbox"/>	<input checked="" type="checkbox"/>	
	Est-il déficitaire en matériaux ? Si oui, utilise-t-il les ressources naturelles du sol ou du sous-sol ?	<input type="checkbox"/>	<input checked="" type="checkbox"/>	
Milieu naturel	Est-il susceptible d'entraîner des perturbations, des dégradations, des destructions de la biodiversité existante : faune, flore, habitats, continuités écologiques ?	<input type="checkbox"/>	<input checked="" type="checkbox"/>	
	Si le projet est situé dans ou à proximité d'un site Natura 2000, est-il susceptible d'avoir un impact sur un habitat / une espèce inscrit(e) au Formulaire Standard de Données du site ?	<input type="checkbox"/>	<input checked="" type="checkbox"/>	

	Est-il susceptible d'avoir des incidences sur les autres zones à sensibilité particulière énumérées au 5.2 du présent formulaire ?	<input type="checkbox"/>	<input checked="" type="checkbox"/>	
	Engendre-t-il la consommation d'espaces naturels, agricoles, forestiers, maritimes ?	<input type="checkbox"/>	<input checked="" type="checkbox"/>	L'extension de la porcherie se fait sur un terrain non exploité, qui est inclus dans le site d'exploitation.
Risques	Est-il concerné par des risques technologiques ?	<input type="checkbox"/>	<input checked="" type="checkbox"/>	
	Est-il concerné par des risques naturels ?	<input type="checkbox"/>	<input checked="" type="checkbox"/>	
	Engendre-t-il des risques sanitaires ?	<input checked="" type="checkbox"/>	<input type="checkbox"/>	Les risques sanitaires font l'objet de mesures spécifiques renforcées depuis l'apparition en Europe du risque de contamination des élevages par la fièvre porcine africaine. Les travaux envisagés, notamment le déplacement du local d'embarquement permettront d'améliorer la biosécurité de l'élevage.
	Est-il concerné par des risques sanitaires ?	<input checked="" type="checkbox"/>	<input type="checkbox"/>	
Nuisances	Engendre-t-il des déplacements/des trafics	<input checked="" type="checkbox"/>	<input type="checkbox"/>	En phase de travaux, le projet entraînera une légère augmentation du trafic routier (livraison matériel et déplacement des ouvriers chargé du projet). En phase d'activité, le trafic engendré par l'exploitation sera le même qu'avant projet.
	Est-il source de bruit ? Est-il concerné par des nuisances sonores ?	<input checked="" type="checkbox"/> <input type="checkbox"/>	<input type="checkbox"/> <input checked="" type="checkbox"/>	En phase de travaux, des émissions sonores seront générés par les engins... Cependant, les travaux s'effectuent en période diurne et sur une durée déterminée. Les effets du bruit seront faibles et temporaires. En phase d'activité, le projet n'entraînera pas de hausse de bruit supplémentaire.

	<p>Engendre-t-il des odeurs ?</p> <p>Est-il concerné par des nuisances olfactives ?</p>	<input checked="" type="checkbox"/>	<input type="checkbox"/>	<p>Les odeurs sont caractéristiques des élevages de porcs. Cependant, la distance avec les tiers les plus proches (supérieur à 100 m), permet d'éviter des nuisances olfactives.</p>
	<p>Engendre-t-il des vibrations ?</p> <p>Est-il concerné par des vibrations ?</p>	<input type="checkbox"/>	<input checked="" type="checkbox"/>	
	<p>Engendre-t-il des émissions lumineuses ?</p> <p>Est-il concerné par des émissions lumineuses ?</p>	<input type="checkbox"/>	<input checked="" type="checkbox"/>	
Emissions	<p>Engendre-t-il des rejets dans l'air ?</p>	<input checked="" type="checkbox"/>	<input type="checkbox"/>	<p>Les effectifs porcins restant les mêmes après projet, les émissions d'ammoniac resterons similaire (11403 kg/an)</p>
	<p>Engendre-t-il des rejets liquides ?</p> <p>Si oui, dans quel milieu ?</p>	<input type="checkbox"/>	<input checked="" type="checkbox"/>	
	<p>Engendre-t-il des effluents ?</p>	<input checked="" type="checkbox"/>	<input type="checkbox"/>	<p>Les quantités d'effluent resterons similaire car les effectifs animaux restent les même.</p>
	<p>Engendre-t-il la production de déchets non dangereux, inertes, dangereux ?</p>	<input checked="" type="checkbox"/>	<input type="checkbox"/>	<p>Tous les déchets produits sont éliminés par des filières identifiées.</p> <p>Le volume sera inchangé.</p>

Patrimoine / Cadre de vie / Population	Est-il susceptible de porter atteinte au patrimoine architectural, culturel, archéologique et paysager ?	<input type="checkbox"/>	<input checked="" type="checkbox"/>	
	Engendre-t-il des modifications sur les activités humaines (agriculture, sylviculture, urbanisme, aménagements), notamment l'usage du sol ?	<input type="checkbox"/>	<input checked="" type="checkbox"/>	

6.2 Les incidences du projet identifiées au 6.1 sont-elles susceptibles d'être cumulées avec d'autres projets existants ou approuvés ?

Oui Non Si oui, décrivez lesquelles :

6.3 Les incidences du projet identifiées au 6.1 sont-elles susceptibles d'avoir des effets de nature transfrontière ?

Oui Non Si oui, décrivez lesquels :

6.4 Description, le cas échéant, des mesures et des caractéristiques du projet destinées à éviter ou réduire les effets négatifs notables du projet sur l'environnement ou la santé humaine (pour plus de précision, il vous est possible de joindre une annexe traitant de ces éléments) :

7. Auto-évaluation (facultatif)

Au regard du formulaire rempli, estimez-vous qu'il est nécessaire que votre projet fasse l'objet d'une évaluation environnementale ou qu'il devrait en être dispensé ? Expliquez pourquoi.

8. Annexes

8.1 Annexes obligatoires

Objet		
1	Document CERFA n°14734 intitulé « informations nominatives relatives au maître d'ouvrage ou pétitionnaire » - non publié ;	<input checked="" type="checkbox"/>
2	Un plan de situation au 1/25 000 ou, à défaut, à une échelle comprise entre 1/16 000 et 1/64 000 (Il peut s'agir d'extraits cartographiques du document d'urbanisme s'il existe) ;	<input checked="" type="checkbox"/>
3	Au minimum, 2 photographies datées de la zone d'implantation, avec une localisation cartographique des prises de vue, l'une devant permettre de situer le projet dans l'environnement proche et l'autre de le situer dans le paysage lointain ;	<input checked="" type="checkbox"/>
4	Un plan du projet <u>ou</u> , pour les travaux, ouvrages ou aménagements visés aux catégories 5° a), 6°a), b) et c), 7°a), b), 9°a), b), c), d), 10°, 11°a), b), 12°, 13°, 22°, 32, 38° ; 43° a) et b) de l'annexe à l'article R. 122-2 du code de l'environnement un projet de tracé ou une enveloppe de tracé ;	<input type="checkbox"/>
5	Sauf pour les travaux, ouvrages ou aménagements visés aux 5° a), 6°a), b) et c), 7° a), b), 9°a), b), c), d), 10°, 11°a), b), 12°, 13°, 22°, 32, 38° ; 43° a) et b) de l'annexe à l'article R. 122-2 du code de l'environnement : plan des abords du projet (100 mètres au minimum) pouvant prendre la forme de photos aériennes datées et complétées si nécessaire selon les évolutions récentes, à une échelle comprise entre 1/2 000 et 1/5 000. Ce plan devra préciser l'affectation des constructions et terrains avoisinants ainsi que les canaux, plans d'eau et cours d'eau ;	<input type="checkbox"/>
6	Si le projet est situé dans un site Natura 2000, un plan de situation détaillé du projet par rapport à ce site. Dans les autres cas, une carte permettant de localiser le projet par rapport aux sites Natura 2000 sur lesquels le projet est susceptible d'avoir des effets.	<input type="checkbox"/>

8.2 Autres annexes volontairement transmises par le maître d'ouvrage ou pétitionnaire

Veillez compléter le tableau ci-joint en indiquant les annexes jointes au présent formulaire d'évaluation, ainsi que les parties auxquelles elles se rattachent

Objet
Plan de situation Plan de masse Arrêté d'autorisation du 23 février 2016

9. Engagement et signature

Je certifie sur l'honneur l'exactitude des renseignements ci-dessus




Fait à SCAER


le, 13/10/2022

Signature



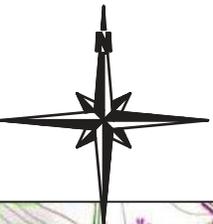

CARTE IGN - Echelle : 1/25000ème

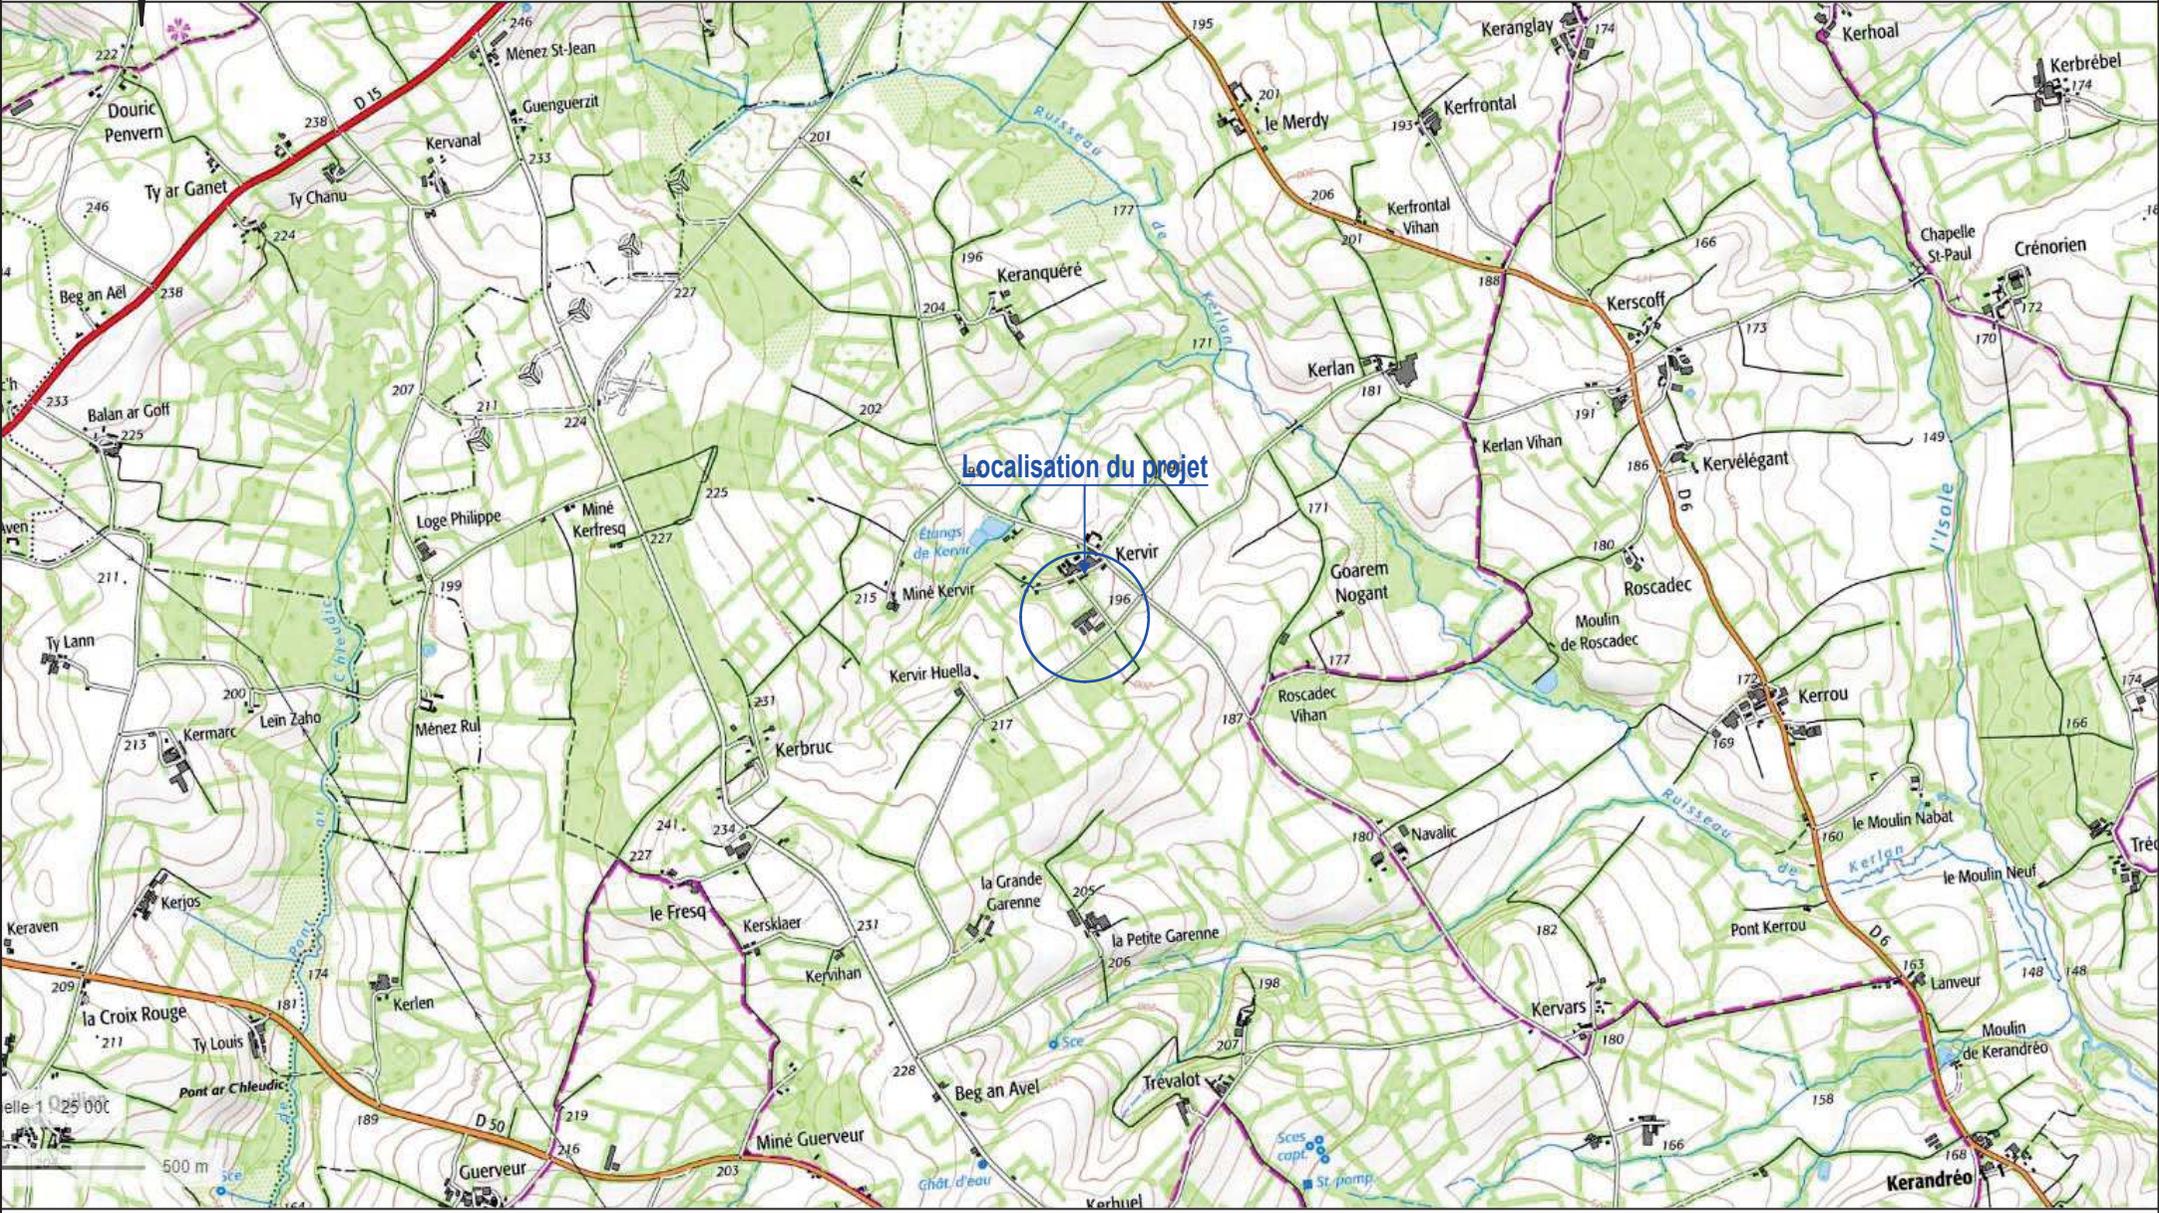

DIRECTION GÉNÉRALE DES
FINANCES PUBLIQUES

EXTRAIT DU PLAN CADASTRAL

-  Limite de propriété
-  Bâtiments existants
-  Bâtiment en projet
-  Angles des prises de vue
-  Rayon de 100m autour des projets

Département :
FINISTERE

Commune :
SCAER

Section : B
Feuille : 000 B 03

Échelle d'origine : 1/2500
Échelle d'édition : 1/2500


Date d'édition : 27/05/2021
(fuseau horaire de Paris)

Coordonnées en projection : RGF93CC48


Le plan visualisé sur cet extrait est géré par le
centre des impôts foncier suivant :
SDIF antenne de Quimper
Pôle Topographique et Gestion Cadastre 3
boulevard du Finistère 29107
29107 QUIMPER CEDEX
tél. 02 98 10 33 50 -fax
ptgc.finistere.quimper@dgif.finances.gouv.fr

Cet extrait de plan vous est délivré par :

cadastre.gouv.fr
©2017 Ministère de l'Action et des Comptes
publics

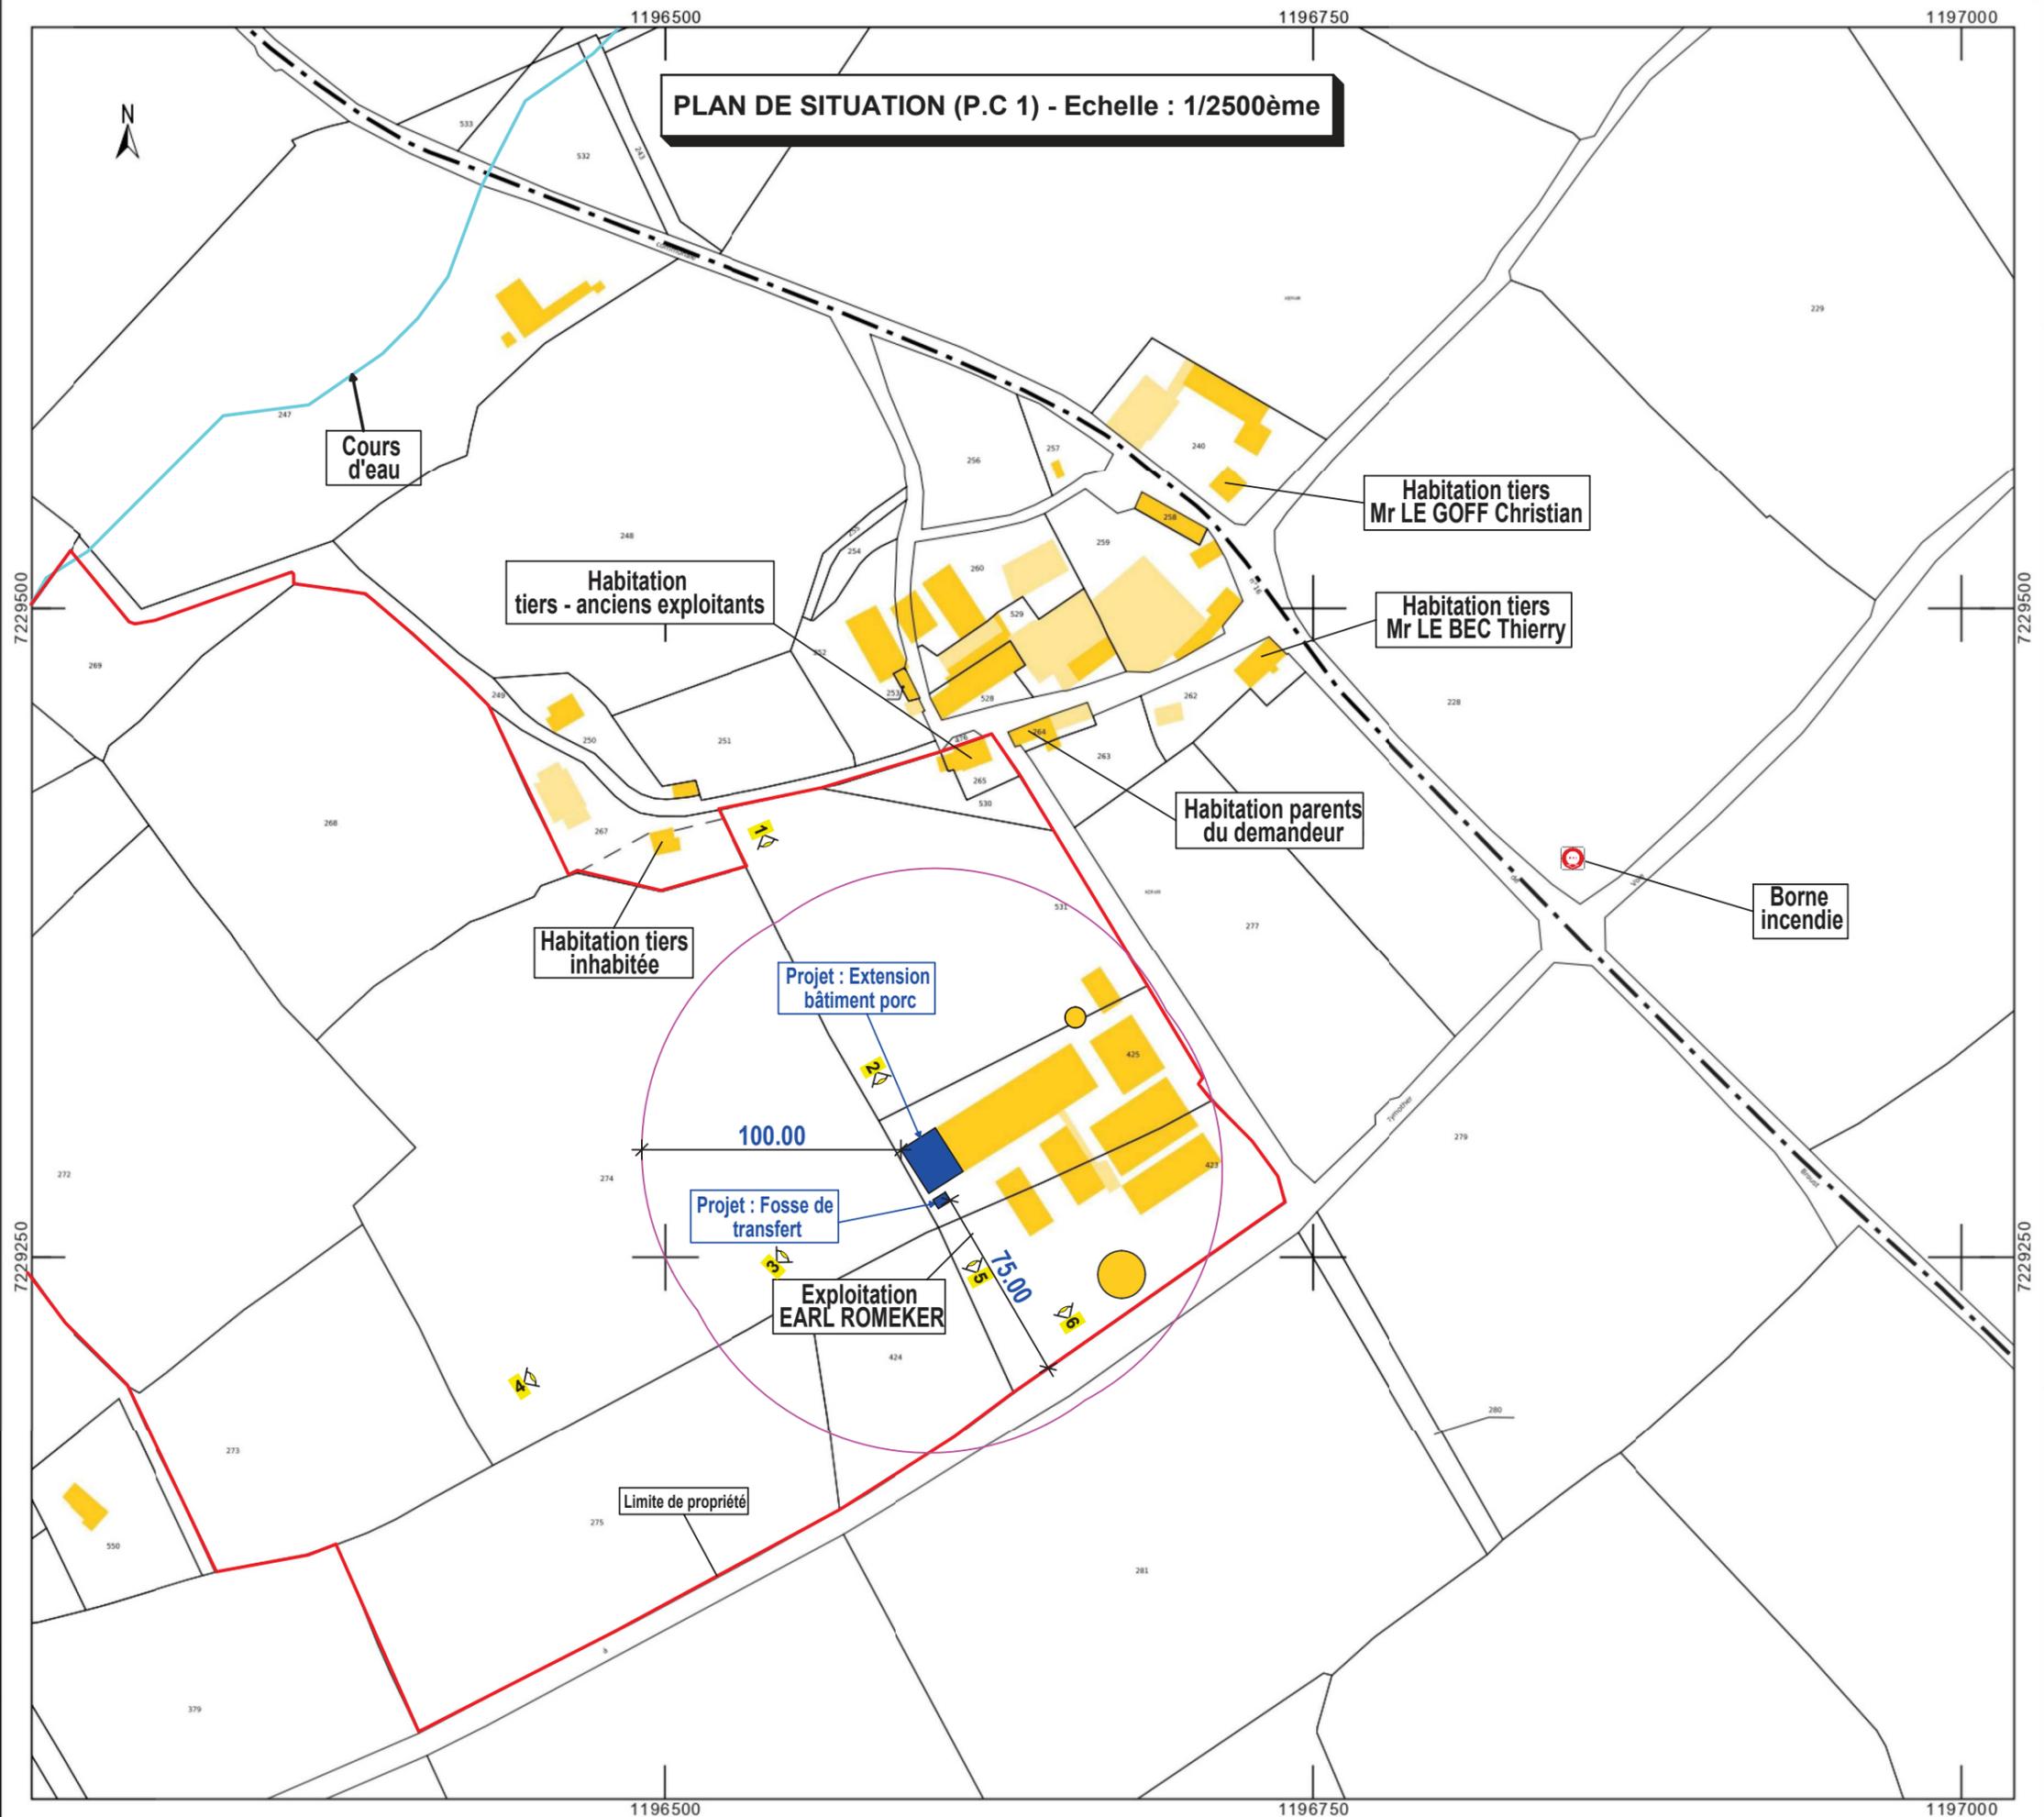


PLAN MASSE (P.C 2) - Echelle : 1/500ème

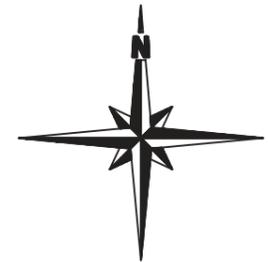

LEGENDE				
Bâtiment	Affectation avant travaux		Affectation après travaux	
P1	Engraissement	1152 places	Engraissement	1128 places
P3	Post-sevrage	1080 places	Post-sevrage	1080 places
P4	Engraissement	292 places	Engraissement	44 places
			local embarquement	
P5	Engraissement	728 places	Engraissement	728 places
P6			Engraissement	272 places
TOTAL	Post-sevrage	1080 places	Post-sevrage	1080 places
	Engraissement	2172 places	Engraissement	2172 places
STO1	Fosse couverte	1478 m ³ utiles	Fosse couverte	1478 m ³ utiles
STO2			Fosse de transfert	
MAS	Local machine à soupe, Chaufferie			
C	Cellule de stockage			
S	Silos couloirs couverts			
LT	Locaux techniques			
H	Hangar			
F	Fumière couverte			

- > Réseau électrique
- > Réseau eaux pluviales
- > Réseau lisier
- Point de pompage lisier
- Silo
- Regard eaux pluviales
- Extincteur

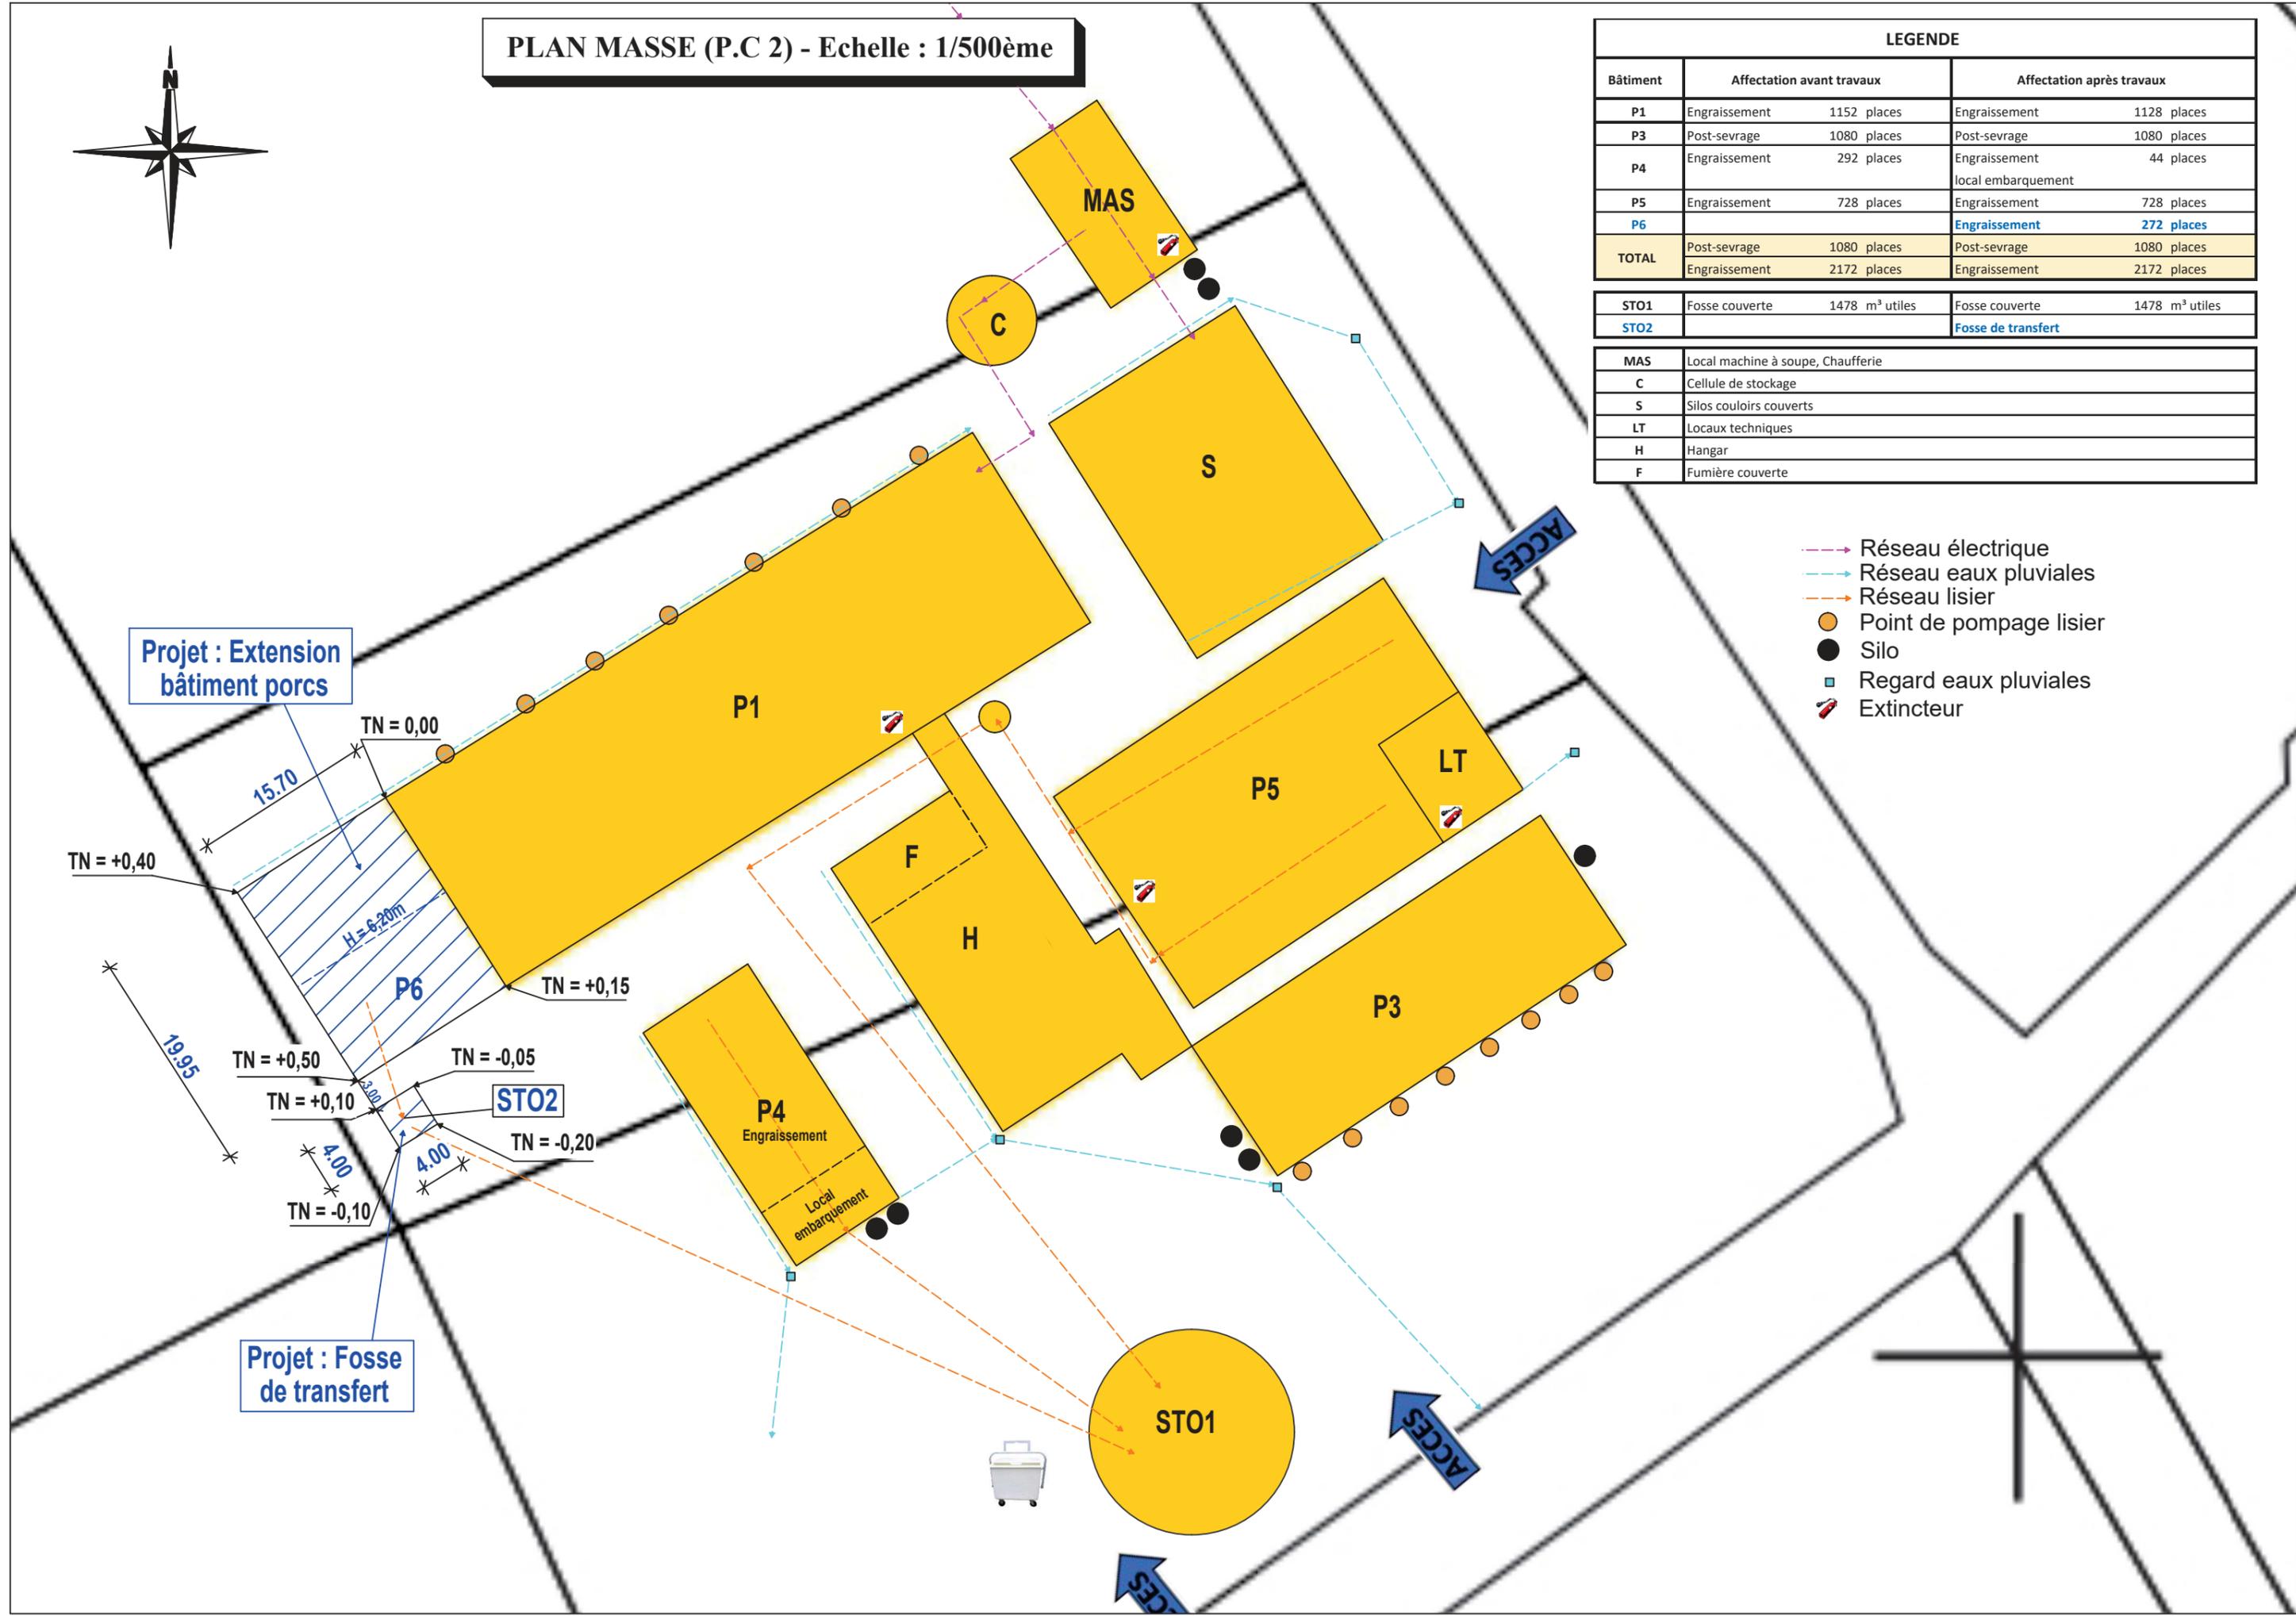

Projet : Extension bâtiment porcs

Projet : Fosse de transfert

PHOTOGRAPHIES (PC-07 + PC-08)

Prise de vue n° 1



Prise de vue n° 2



Prise de vue n° 3



PHOTOGRAPHIES (PC-07 + PC-08)

Prise de vue n° 4



Prise de vue n° 5



Prise de vue n° 6



INSERTION PAYSAGÈRE (PC-06)

Avant travaux



Après travaux





Liberté • Égalité • Fraternité
RÉPUBLIQUE FRANÇAISE

PREFET DU FINISTERE

Préfecture

Direction de l'animation
des politiques publiques
Bureau des installations classées

N° 5/2016 AE

ARRETE du 23 FEV. 2016
autorisant P'EARL ROMEKER
à procéder à une restructuration de son élevage porcin
implanté au lieudit Kervir
en SCAËR

LE PREFET DU FINISTERE,
OFFICIER DE LA LEGION D'HONNEUR,
CHEVALIER DE L'ORDRE NATIONAL DU MERITE,

- VU le code de l'environnement et notamment les Titres II et IV du Livre 1er, le Titre 1er du Livre II et le Titre 1er du Livre V parties législative et réglementaire ;
- VU l'arrêté ministériel du 19 décembre 2011 modifié, relatif au programme d'actions national à mettre en œuvre dans les zones vulnérables afin de réduire la pollution des eaux par les nitrates d'origine agricole ;
- VU l'arrêté ministériel du 27 décembre 2013 modifié, relatif aux prescriptions générales applicables aux installations relevant du régime de l'autorisation au titre des rubriques n^{os} 2101, 2102, 2111 et 3660 de la nomenclature des installations classées pour la protection de l'environnement ;
- VU l'arrêté préfectoral régional du 14 mars 2014 établissant le programme d'actions régional en vue de la protection des eaux contre la pollution par les nitrates d'origine agricole ;
- VU le guide départemental de référence pour la défense extérieure contre l'incendie approuvé par l'arrêté préfectoral n° 2014156-0005 du 5 juin 2014 ;
- VU l'arrêté préfectoral n° 175/89 A du 13 octobre 1989, complété par l'arrêté préfectoral n° 347/05 AE du 17 novembre 2005, autorisant M. Roger MEVELLEC à exploiter un élevage de porcs au lieudit Kervir en SCAËR ;
- VU le récépissé de changement de statut juridique établi le 26 juin 2006 au nom de la SARL LES ETANGS DE KERVIR ;
- VU la demande présentée le 11 mars 2015 et complétée le 3 juin 2015 par la SARL LES ETANGS DE KERVIR, en vue d'obtenir l'autorisation de procéder à une restructuration de son élevage porcin (arrêt de l'activité naissage au profit de l'engraissement) ;
- VU le procès-verbal de l'enquête publique ouverte du 21 septembre 2015 au 21 octobre 2015 dans la commune de SCAËR ;

- VU le rapport et les conclusions du commissaire-enquêteur en date du 3 novembre 2015 ;
- VU la délibération adoptée par le conseil municipal de :
- SCAËR le 3 novembre 2015,
- TOURC'H le 26 octobre 2015 ;
- VU les avis respectivement émis par :
- M. le directeur départemental des territoires et de la mer le 8 décembre 2015,
- M. le directeur de la délégation territoriale de l'agence régionale de santé le 23 juin 2015,
- M. le directeur départemental des services d'incendie et de secours le 21 août 2015,
- M. le directeur régional des affaires culturelles le 6 août 2015 ;
- VU l'absence d'observation de l'autorité environnementale, établie le 26 août 2015 ;
- VU l'avenant déposé en date du 10 décembre 2015 ;
- VU le changement d'entité juridique, à savoir l'EARL ROMEKER (gérant : M. Romain MEVELLEC) en remplacement de la SARL LES ETANGS DE KERVIR (extrait Kbis transmis le 10 décembre 2015) ;
- VU le rapport n° 2016 00024 en date du 5 janvier 2016 de l'inspecteur de l'environnement, spécialité installations classées (DDPP) ;
- VU l'avis émis par le conseil départemental de l'environnement et des risques sanitaires et technologiques en sa séance du 21 janvier 2016 ;
- VU le projet d'arrêté d'autorisation d'exploiter établi à l'issue des consultations susvisées et transmis à l'EARL ROMEKER le 22 janvier 2016 ;
- VU les observations formulées par mail en date du 2 février 2016 sur ce projet d'arrêté par M. Serge CABON, technicien du groupement Porc Armor Evolution, agissant pour le compte de l'EARL ROMEKER ;
- VU les éléments de réponse de M. l'inspecteur de l'environnement, spécialité installations classées (DDPP), transmis par mail du 12 février 2016 ;
- VU les autres pièces du dossier ;

CONSIDERANT :

- les éléments techniques du dossier ;
- l'absence d'observations formulées pendant l'enquête publique traduisant la bonne intégration de cet élevage dans son environnement ;
- l'avis favorable sans réserve du commissaire enquêteur ;
- les avis favorables des municipalités qui se sont prononcées ;
- qu'il apparaît, au terme de la procédure d'instruction, que la demande présentée par le pétitionnaire n'est pas de nature à porter atteinte aux intérêts mentionnés par l'article L511-1 du code de l'environnement, notamment la commodité du voisinage, pour la santé, la sécurité et la salubrité publique et pour la protection de l'Environnement ;
- que la procédure d'instruction de la demande n'a pas mis en évidence de dispositions d'ordre réglementaire ou d'intérêt général susceptibles de s'opposer à l'extension de l'élevage exploité par l'EARL ROMEKER ;
- les capacités techniques de l'éleveur à gérer son exploitation dans le respect des prescriptions de l'arrêté d'autorisation ;

SUR PROPOSITION du Secrétaire Général de la Préfecture du Finistère ;

A R R E T E

TITRE 1 : PORTEE DE L'AUTORISATION ET CONDITIONS GENERALES

Article 1: Bénéficiaire et portée de l'autorisation

Article 1.1- Exploitant titulaire de l'autorisation l'EARL ROMEKER dont le siège social est situé à « Kervir » sur la commune de SCAËR est autorisée sous réserve du respect des prescriptions du présent arrêté, à exploiter :

Un élevage de 2388 animaux équivalents porcins en présence simultanée, répartis comme suit : 2172 porcs charcutiers et 1080 porcelets en post sevrage.

Article 1.2 - Modifications et compléments apportés aux prescriptions des actes antérieurs
L'arrêté préfectoral n° 175/89 A du 13/10/1989 complété par l'arrêté n° 347/05 AE du 17/11/2005, autorisant M. Roger MEVELLEC à exploiter un élevage porcine au lieu-dit Kervir en SCAËR, est remplacé par le présent arrêté.

Article 2: Nature des installations

Article 2.1-liste des installations concernées par une rubrique de la nomenclature des installations classées :

Nomenclature ICPE					
Rubrique	Alinéa	A, D, NC	Libellé de la rubrique (activité)	Critère de classement	Seuil du critère
3660	b	A	Elevage intensif de porcs	2172 emplacements de porcs de production (de plus de 30 kg)	Plus de 2000 emplacements pour les porcs de production (de plus de 30 kg)
2102	1	A	Porcs (établissement d'élevage, vente, transit, etc.) en stabulation ou en plein air à l'exclusion d'activités spécifiques visées à d'autres rubriques	2388 animaux-équivalents répartis comme suit : 2172 porcs charcutiers Et 1080 porcelets en post sevrage	Installations dont les activités sont classées au titre de la rubrique 3660

A : Autorisation

Les prescriptions du présent arrêté s'appliquent également aux autres installations ou équipements exploités dans l'établissement, qui mentionnés ou non à la nomenclature, sont de nature par leur proximité ou leur connexité avec une installation soumise à autorisation à modifier les dangers ou inconvénients de cette installation.

Article 2.2-Situation de l'établissement

Les installations (bâtiments + annexes) sont situées sur la commune, parcelles et sections suivantes :

Commune	Sites	Sections	Parcelles
SCAËR	Kervir	B	252, 253, 254, 260, 261, 277, 423, 425 & 426

Article 2.3 - Autres limites de l'autorisation

La production annuelle de porcs charcutiers sur le site après extension est limitée à 6800 porcs charcutiers.

Article 2.4- Conformité au dossier de demande d'autorisation

Les installations et leurs annexes, objet du présent arrêté, sont disposées, aménagées et exploitées conformément aux plans et données techniques contenus dans le dossier déposé par l'exploitant. En tout état de cause, elles respectent par ailleurs les dispositions du présent arrêté et les autres réglementations en vigueur.

Article 3: Durée de l'autorisation

La présente autorisation cesse de produire effet si l'installation n'a pas été mise en service dans un délai de trois ans ou n'a pas été exploitée durant deux années consécutives, sauf cas de force majeure.

Article 4: Modifications et cessation d'activité

Article 4.1-Modifications apportées aux installations :

Toute modification apportée par le demandeur à l'installation, à son mode d'exploitation ou à son voisinage, entraînant un changement notable des éléments du dossier de demande d'autorisation, doit être portée, avant sa réalisation, à la connaissance du préfet avec tous les éléments d'appréciation.

Article 4.2-Equipements et matériels abandonnés

Les équipements abandonnés ne sont pas maintenus dans les installations. Toutefois, lorsque leur enlèvement est incompatible avec les conditions immédiates d'exploitation, des dispositions matérielles adaptées devront garantir leur mise en sécurité et la prévention des accidents.

Article 4.3-Transfert sur un autre emplacement

Tout transfert sur un autre emplacement des installations visées sous l'article 2 du présent arrêté nécessite une nouvelle demande d'autorisation.

Article 4.4-Changement d'exploitant

Dans le cas où l'établissement change d'exploitant, le successeur fait la déclaration au Préfet dans le mois qui suit la prise en charge de l'exploitation.

Article 4.5-Cessation d'activité

Lorsque l'installation cesse l'activité au titre de laquelle elle était autorisée, son exploitant en informe le préfet au moins trois mois avant l'arrêt définitif. La notification de l'exploitant indique les mesures de remise en état prévues ou réalisées.

L'exploitant remet en état le site de sorte qu'il ne s'y manifeste plus aucun danger. En particulier :

- tous les produits dangereux ainsi que tous les déchets sont valorisés ou évacués vers des installations dûment autorisées ;
- les cuves ayant contenu des produits susceptibles de polluer les eaux sont vidées, nettoyées, dégazées et, le cas échéant, décontaminées. Elles sont si possible enlevées, sinon et dans le cas spécifique des cuves enterrées et semi-enterrées, elles sont rendues inutilisables par obturation avec un matériau solide inerte.

Article 5: Délais et voies de recours

Le présent arrêté est soumis à un contentieux de pleine juridiction.
Il peut être déféré à la juridiction administrative :

1. Par les demandeurs ou exploitants, dans un délai de deux mois à compter de la date à laquelle la décision leur a été notifiée ;
2. Par les tiers, personnes physiques ou morales, les communes intéressées ou leurs groupements, en raison des inconvénients ou des dangers que le fonctionnement de l'installation présente pour les intérêts visés à l'**article L. 511-1**, dans un délai de quatre mois à compter de la publication ou de l'affichage de ces décisions.

Les tiers qui n'ont acquis ou pris à bail des immeubles ou n'ont élevé des constructions dans le voisinage d'une installation classée que postérieurement à l'affichage ou à la publication de l'acte portant autorisation de cette installation ou atténuant les prescriptions primitives ne sont pas recevables à déférer ledit arrêté à la juridiction administrative.

Article 6: Respect des autres législations et réglementations

Les dispositions de cet arrêté préfectoral sont prises sans préjudice des autres législations et réglementations applicables, et notamment le code minier, le code civil, le code de l'urbanisme, le code rural, le code du travail et le code général des collectivités territoriales, la réglementation sur les équipements sous pression. Les droits des tiers sont et demeurent expressément réservés.
La présente autorisation ne vaut pas permis de construire.

TITRE 2 :IMPLANTATION ET AMENAGEMENT DE L'INSTALLATION

Article 7: Exploitation des installations

L'exploitant prend toutes les dispositions nécessaires dans la conception, l'aménagement, l'entretien et l'exploitation des installations pour :

- limiter la consommation d'eau et d'énergie et limiter les émissions de polluants dans l'environnement ;
- maîtriser la gestion des effluents et déchets en fonction de leurs caractéristiques ;
- prévenir en toutes circonstances, l'émission, la dissémination ou le déversement, chroniques ou accidentels, directs ou indirects, de matières ou substances qui peuvent présenter des dangers ou inconvénients pour la commodité de voisinage, la santé, la salubrité publique, l'agriculture, la protection de la nature et de l'environnement ainsi que pour la conservation des sites et des monuments.

L'installation est réalisée et exploitée en se fondant sur les performances des **meilleures techniques disponibles économiquement acceptables (MTD)** telles que définies en annexe de l'arrêté ministériel du 29 juin 2004 modifié, et en tenant compte de la vocation et de l'utilisation des milieux environnants ainsi que de la gestion équilibrée de la ressource en eau. Il s'appuie à cet effet sur le document de référence disponible dans l'Union Européenne à savoir le BREF-élevages intensifs.

Les meilleures techniques disponibles (MTD) se définissent comme le stade de développement le plus efficace et avancé des activités et de leurs modes d'exploitation, démontrant l'aptitude pratique de techniques particulières à constituer, en principe, la base des valeurs limites d'émission visant à éviter et, lorsque cela s'avère impossible, à réduire de manière générale les émissions et l'impact sur l'environnement dans son ensemble.

Par « techniques », on entend aussi bien les techniques employées que la manière dont l'installation est conçue, construite, entretenue, exploitée et mise à l'arrêt.

Par « disponibles », on entend les techniques mises au point sur une échelle permettant de les appliquer dans le contexte du secteur industriel ou agricole concerné, dans des conditions économiquement et techniquement viables, en prenant en considération les coûts et les avantages, que ces techniques soient utilisées ou produites ou non sur le territoire, pour autant que l'exploitant concerné puisse y avoir accès dans des conditions raisonnables.

Par « meilleures », on entend les techniques les plus efficaces pour atteindre un niveau général élevé de protection de l'environnement dans son ensemble.

L'exploitant doit notamment tenir à jour et mettre à disposition de l'inspection des installations classées un enregistrement permettant de suivre :

- la consommation annuelle d'eau ;
- la consommation annuelle des différentes sources d'énergie ;
- la consommation annuelle des quantités d'aliments pour les animaux ;
- les déchets produits par type de déchets.

Cas des extensions : concernant les bâtiments nouvellement mis en service ou faisant l'objet d'une rénovation, l'exploitant est tenu de mettre en œuvre un système permettant une diminution de la teneur en ammoniac dans l'air avant rejet dans le milieu extérieur.

Article 8: Périmètre d'éloignement

Les dispositions de cet article ne s'appliquent, dans le cas des extensions des élevages en fonctionnement régulier, qu'aux nouveaux bâtiments d'élevage ou à leurs annexes nouvelles. Elles ne s'appliquent pas lorsqu'un exploitant doit, pour mettre en conformité son installation autorisée avec les dispositions du présent arrêté, réaliser des annexes ou aménager ou reconstruire sur le même site un bâtiment de même capacité.

La distance d'implantation par rapport aux habitations des tiers, aux locaux habituellement occupés par des tiers, aux terrains de camping agréés ou aux zones destinées à l'habitation par des documents d'urbanisme opposables aux tiers ne peut toutefois pas être inférieure à 15 mètres pour les créations et extensions d'ouvrages de stockage de paille et de fourrage et toute disposition doit être prise pour prévenir le risque d'incendie.

Les bâtiments d'élevage et leurs annexes sont implantés :

- à au moins 100 mètres des habitations des tiers (à l'exception des logements occupés par des personnels de l'installation et des gîtes ruraux dont l'exploitant a la jouissance et des logements occupés par les anciens exploitants) ou des locaux habituellement occupés par des tiers, des stades ou des terrains de camping agréés (à l'exception des terrains de camping à la ferme) ainsi que des zones destinées à l'habitation par des documents d'urbanisme opposables aux tiers ; cette distance est réduite à 50 mètres lorsqu'il s'agit de bâtiments mobiles d'élevage de volailles faisant l'objet d'un déplacement d'au moins 100 mètres à chaque bande ;
- à au moins 35 mètres des puits et forages, des sources, des aqueducs en écoulement libre, de toute installation souterraine ou semi-enterrée utilisée pour le stockage des eaux, que les eaux soient destinées à l'alimentation en eau potable ou à l'arrosage des cultures maraîchères, des rivages, des berges des cours d'eau ;
- à au moins 200 mètres des lieux de baignade (à l'exception des piscines privées) et des plages ;

- à au moins 500 mètres en amont des zones conchylicoles, sauf dérogation liée à la topographie, à la circulation des eaux et prévue par l'arrêté d'autorisation ;
- à au moins 50 mètres des cours d'eau alimentant une pisciculture, sur un linéaire d'un kilomètre le long de ces cours d'eau en amont d'une pisciculture, à l'exclusion des étangs empoisonnés où l'élevage est extensif sans nourrissage ou avec apport de nourriture exceptionnel.

L'exploitation de bâtiments et annexes existants implantés à moins de 100 mètres de tiers est maintenue pour le stockage du compost en cours de maturation, les stockages de céréales et de plaquettes de bois.

Article 9: Règles d'aménagement de l'élevage

Tous les sols des bâtiments d'élevage, des annexes et des aires susceptibles de produire des jus, toutes les installations d'évacuation (canalisations, y compris celles permettant l'évacuation des effluents vers les ouvrages de stockage et de traitement, caniveaux, etc.) ou de stockage des effluents sont imperméables et maintenus en parfait état d'étanchéité. La pente des sols des bâtiments d'élevage ou des installations annexes doit permettre l'écoulement des effluents vers les ouvrages de stockage ou de traitement.

Article 10: Intégration dans le paysage

L'exploitant prend les dispositions appropriées qui permettent d'intégrer l'élevage dans le paysage. L'ensemble des installations et ses abords sont aménagés et maintenus propres et entretenus en permanence en bon état de propreté.

Les émissaires de rejet, les ouvrages de stockages (effluents ou aliments) et leur périphérie font l'objet d'un soin particulier (plantations, engazonnement,...).

Article 11: Lutte contre les nuisibles

L'exploitant lutte contre la prolifération des insectes et des rongeurs aussi souvent que nécessaire en utilisant des méthodes ou des produits autorisés. Il tient à la disposition de l'inspection des Installations Classées les plans de dératisation et de désinsectisation où sont précisés les rythmes et les moyens d'intervention.

Article 12: Incidents ou accidents

L'exploitant est tenu à déclarer dans les meilleurs délais à l'inspection des installations classées les accidents ou incidents survenus du fait du fonctionnement de son installation qui sont de nature à porter atteinte aux intérêts mentionnés à l'article L.511-1 du code de l'environnement. Ceux-ci doivent être immédiatement signalés aux sapeurs pompiers (SDIS), au Maire de la commune, à la Préfecture et à l'inspection des Installations Classées.

Un rapport d'accident ou, sur demande de l'inspection des installations classées, un rapport d'incident est transmis par l'exploitant à l'inspection des installations classées. Il précise notamment les circonstances et les causes de l'accident ou de l'incident, les effets sur les personnes et l'environnement, les mesures prises ou envisagées pour éviter un accident ou un incident similaire et pour en pallier les effets à moyen ou long terme.

Ce rapport est transmis sous 15 jours à l'inspection des installations classées.

Article 13: Documents tenus à la disposition de l'inspection

L'exploitant doit établir et tenir à jour un dossier comportant les documents suivants :

- le dossier de demande d'autorisation initial, et les plans tenus à jour, faisant apparaître :
 - le réseau d'alimentation et les principaux postes utilisateurs,
 - les réseaux de collecte et d'évacuation des eaux résiduaires (secteurs collectés, points de branchement, regards, postes de relevage et de mesure, vannes,...),
 - l'ensemble des ouvrages et leurs équipements (pompes, turbines,...),
 - le point de rejet des eaux pluviales dans le milieu,
 - les points de prélèvement d'échantillons (canaux de mesure, piézomètres, etc.) ;
- les arrêtés préfectoraux relatifs aux installations soumises à autorisation, pris en application de la législation relative aux installations classées pour la protection de l'environnement ;
- le plan d'épandage mis à disposition, le cahier de fertilisation et le plan de fumure prévisionnel et les bordereaux de livraisons ;
- les rapports des contrôles ou de suivi techniques de sécurité (Installations électriques, vérification des extincteurs, diagnostic amiante, etc.) ;
- le plan des zones à risque d'incendie ou d'explosion et les fiches de données de sécurité des produits dangereux présents, l'ensemble formant le registre d'évaluation des risques ;
- tous les documents, enregistrements, résultats de vérification et registres répertoriés dans le présent arrêté ; ces documents peuvent être informatisés, une version papier doit être à disposition de l'inspection des installations classées.

Ce dossier doit être tenu à la disposition de l'inspection des installations classées. Toutes les pièces archivées doivent être conservées au minimum 5 ans.

TITRE 3 :PREVENTION DES RISQUES

Article 14: Principes directeurs

L'exploitant prend toutes les dispositions nécessaires pour prévenir les incidents et accidents susceptibles de concerner les installations et pour en limiter les conséquences.

Article 15: Infrastructures et installations

Article 15.1-Accès et circulation dans l'établissement

Les voies de circulation et d'accès sont maintenues en bon état et dégagées de tout objet susceptible de gêner le passage. Ces voies sont aménagées pour permettre en particulier le passage des engins des services d'incendie.

Article 15.2-Protection contre l'incendie

Article 15.2.1-Protection interne :

La protection interne contre l'incendie peut être assurée par des extincteurs portatifs dont les agents d'extinction doivent être appropriés aux risques à combattre.

Ces moyens sont complétés

- s'il existe un stockage de fuel ou de gaz, par la mise en place à proximité d'un extincteur portatif à poudre polyvalente de 6 kilogrammes, en précisant : « Ne pas se servir sur flamme gaz » ;
- par la mise en place d'un extincteur portatif « dioxyde de carbone » de 2 à 6 kilogrammes à proximité des armoires ou locaux électriques.

Les vannes de barrage (gaz, fuel, électricité) sont installées à l'entrée des bâtiments dans un boîtier sous verre dormant correctement identifié.

Les extincteurs font l'objet de vérifications périodiques conformément à la réglementation en vigueur ainsi que les dispositions immédiates à prendre en cas de sinistre ou d'accident de toute nature pour assurer la sécurité des personnels et la sauvegarde de l'établissement.

Article 15.2.2-Protection externe (défense extérieure contre l'incendie ou DECI)

L'établissement doit disposer de moyens de lutte contre l'incendie adaptés aux risques à combattre et notamment d'un ou de plusieurs appareils d'incendie (bouches, poteaux...) publics ou privés dont un implanté à 200 mètres au plus du risque, ou de points d'eau, bassins, citernes, etc., d'une capacité en rapport avec le danger à combattre.

Le pétitionnaire devra :

- **Assurer la DECI du site n° 1 situé au nord par un ou deux points d'eau incendie (PEI), susceptibles de délivrer un débit simultané de 120 m³ / h pendant 2 heures et conforme(s) aux dispositions du guide départemental de défense extérieure contre l'incendie. Les points d'eau devront être implantés à moins de 400 m des bâtiments à défendre ;**
- **Assurer la DECI du site n° 2 situé au sud par un ou deux points d'eau incendie (PEI), susceptibles de délivrer un débit simultané de 90 m³ / h pendant 2 heures et conforme(s) aux dispositions du guide départemental de défense extérieure contre l'incendie. Un premier point d'eau devra être implanté à moins de 200 mètres des installations à défendre. L'ensemble des points d'eau devra être implanté à moins de 400 mètres des risques.**

Le service prévision du SDIS devra être contacté avant toute réalisation ou aménagement de point d'eau incendie (tél : 02/98/10/31/87 – mail : prevision@sdis29.fr).

Article 15.2.3-Numéros d'urgence

Doivent être affichées à proximité du téléphone urbain, dans la mesure où il existe, et près de l'entrée du bâtiment, des consignes précises indiquant notamment :

- le numéro d'appel des sapeurs-pompiers : 18 ;
- le numéro d'appel de la gendarmerie : 17 ;
- le numéro d'appel du SAMU : 15 ;
- le numéro d'appel des secours à partir d'un téléphone mobile : 112.

Article 15.3-Installations techniques

Les installations techniques (gaz, chauffage, fuel) sont réalisées et contrôlées conformément aux dispositions des normes et réglementations en vigueur.

Les installations électriques sont réalisées conformément aux normes et réglementations en vigueur et maintenues en bon état. Elles sont contrôlées au moins tous les trois ans par un technicien compétent. Les rapports de vérification et les justificatifs de la réalisation des travaux rendus nécessaires suite à ces rapports sont tenus à la disposition des organismes de contrôle et de l'inspection des installations classées, conformément à l'article 13.

Lorsque l'exploitant emploie du personnel, les installations électriques sont réalisées et contrôlées conformément au décret n° 88-1056 du 14 novembre 1988 pris pour l'exécution des dispositions du livre II du code du travail.

Article 15.4-Formation du personnel

Outre l'aptitude au poste occupé, les différents opérateurs et intervenants sur le site, y compris le personnel intérimaire, reçoivent une formation sur les risques inhérents des installations, la conduite à tenir en cas d'incident ou accident et, sur la mise en œuvre des moyens d'intervention.

Article 16: Prévention des pollutions accidentelles

Article 16.1-Organisation de l'établissement

Une consigne écrite doit préciser les vérifications à effectuer, en particulier pour s'assurer périodiquement de l'étanchéité des dispositifs de rétention, préalablement à toute remise en service après arrêt d'exploitation, et plus généralement aussi souvent que le justifieront les conditions d'exploitation.

Les vérifications, les opérations d'entretien et de vidange des rétentions doivent être notées sur un registre spécial tenu à la disposition de l'inspection des installations classées conformément à l'article 13.

Ces mesures sont aussi applicables aux canalisations de transfert du lisier brut et traité.

Article 16.2- Stockage et rétentions

Tout stockage fixe ou temporaire d'un liquide susceptible de créer une pollution des eaux ou des sols est associé à une capacité de rétention dont le volume est au moins égal à la plus grande des deux valeurs suivantes :

- 100 % de la capacité du plus grand réservoir,
- 50 % de la capacité des réservoirs associés.

Cette disposition n'est pas applicable aux bassins de traitement des effluents liquides et aux équipements de stockage des effluents d'élevage.

Pour les stockages de récipients de capacité unitaire inférieure ou égale à 250 litres, la capacité de rétention est au moins égale à :

- dans le cas de liquides inflammables, à l'exception des lubrifiants, 50% de la capacité totale des fûts ;
- dans les autres cas, 20% de la capacité totale des fûts ;
- dans tous les cas 800 l minimum ou égale à la capacité totale lorsque celle-là est inférieure.

La capacité de rétention est étanche aux produits qu'elle pourrait contenir, résiste à l'action physique et chimique des fluides et peut être contrôlée à tout moment. Il en est de même pour son éventuel dispositif d'obturation qui est maintenu fermé en permanence.

Article 16.3- Réservoirs

L'étanchéité du (ou des) réservoir(s) associé(s) à la rétention doit pouvoir être contrôlée à tout moment.

Les matériaux utilisés doivent être adaptés aux produits utilisés de manière, en particulier, à éviter toute réaction parasite dangereuse.

Article 16.4-Règles de gestion des stockages en rétention

Les réservoirs ou récipients contenant des produits incompatibles ne sont pas associés à une même rétention.

L'exploitant veille à ce que les volumes potentiels de rétention restent disponibles en permanence. A cet effet, l'évacuation des eaux pluviales respecte les dispositions du présent arrêté.

TITRE 4 :PROTECTION DES RESSOURCES EN EAUX ET DES MILIEUX AQUATIQUES

Article 17: Prélèvements et consommations d'eau

Article 17.1- Origine des approvisionnements en eau

Les prélèvements d'eau dans le milieu qui ne s'avèrent pas liés à la lutte contre un incendie sont prélevés au niveau d'un captage de surface.

Les installations de prélèvement d'eau doivent être munies de dispositifs de mesure totalisateurs de la quantité d'eau prélevée. Ces mesures sont régulièrement relevées. La périodicité des relevés des consommations d'eau est adaptée à l'activité de l'élevage et à la consommation prévue (au minimum une fois par mois) et le résultat doit être enregistré et tenu à la disposition de l'inspection des installations classées, les données étant conservées pendant 3 ans.

Article 17.2-Protection des réseaux d'eau potable et des milieux de prélèvement

En cas de raccordement conjoint sur un réseau public et le captage, l'ouvrage est équipé d'un dispositif de disconnexion muni d'un système de non-retour.

Toutes les dispositions sont prises pour limiter la consommation d'eau.

Article 17.3- Les obligations suivantes sont maintenues sur le captage existant :

Mise en place de dispositifs de protection minimale, prévue par l'arrêté ministériel du 11.09.2003, afin de maîtriser tout risque de pollution par des activités périphériques et susceptibles de générer une pollution des sols et eaux souterraines.

Les eaux de ruissellement sont détournées de la tête de captage.

Article 18: Gestion des eaux pluviales

Les eaux pluviales non polluées sont séparées des eaux résiduaires et des effluents d'élevage et peuvent être évacuées vers le milieu naturel ou vers un réseau particulier.

Toutes les eaux de nettoyage nécessaires à l'entretien des bâtiments et des annexes et les eaux susceptibles de ruisseler sur les aires bétonnées sont collectées par un réseau étanche et dirigées vers les installations de stockage ou de traitement des eaux résiduaires ou des effluents.

Les eaux de pluie provenant des toitures ne sont en aucun cas mélangées aux effluents d'élevage, ni rejetées sur les aires d'exercice. Lorsque ce risque existe, elles sont collectées par une gouttière ou tout autre dispositif équivalent. Elles sont alors soit stockées en vue d'une utilisation ultérieure, soit évacuées vers le milieu naturel ou un réseau particulier.

Article 19: Gestion des effluents

Les rejets directs des effluents vers les eaux souterraines sont interdits.

Toutes les eaux de nettoyage nécessaires à l'entretien des bâtiments et des annexes et les eaux souillées susceptibles de ruisseler sur les aires bétonnées sont collectées par un réseau étanche et dirigées vers les installations de stockage ou de traitement des eaux résiduaires ou des effluents.

Article 19.1 -Identification des effluents ou déjections

L'exploitant est en mesure de distinguer les différentes catégories d'effluents ou déjections suivants :

Type d'effluents ou de déjections produit	Volume ou masse produit annuellement	Valeur agronomique		
		Nt	P ₂ O ₅	K ₂ O
Lisier brut	3116 m ³	14969	8283	11143
Lisier brut faisant l'objet d'une séparation de phase (bâtiment équipé d'un racleur en V)	1048 m ³	6430	3032	4172
Type d'effluents à gérer				
Lisier brut et effluent liquide issu de la séparation de phase à épandre	3745 m ³	17751	8647	13355
Effluent solide correspondant à composter	419 m ³	3648	2669	1961
A exporter hors plan d'épandage				
Compost (phase solide + paille compostés)	227 tonnes	1909	3018	2311

Article 19.2 -Gestion des ouvrages de stockage ou de (pré)traitement : conception, dysfonctionnement

Les ouvrages de stockage des effluents sont dimensionnés et exploités de manière à éviter tout déversement dans le milieu naturel.

En cas d'épandage sur des terres agricoles, la capacité de stockage est adaptée autant que de besoin à la gestion agronomique des effluents dans le respect des prescriptions d'épandage prévues dans les arrêtés relatifs aux programmes d'action en vigueur.

Les ouvrages de stockage à l'air libre des effluents liquides sont signalés et entourés d'une clôture de sécurité efficace. Les nouveaux ouvrages sont dotés de dispositifs de contrôle de l'étanchéité. Les ouvrages de stockage des lisiers et effluents liquides sont conformes aux I à V et VII à IX du cahier des charges de l'annexe 2 de l'arrêté du 26 février 2002 relatif aux travaux de maîtrise des pollutions liées aux effluents d'élevage.

Ces ouvrages font l'objet des mesures de vérifications périodiques conformément à l'article 16.1 de cet arrêté préfectoral.

TITRE 5 :LES EPANDAGES

Article 20: Règles générales

Les effluents d'élevage de l'exploitation peuvent être épandus afin d'être soumis à une épuration naturelle par le sol et valorisés par son couvert végétal.

La nature, les caractéristiques et les quantités d'effluents destinés à l'épandage sont telles que leur manipulation et leur application ne portent pas atteinte, directe ou indirecte, à la santé de l'homme et des animaux, à la qualité et à l'état phytosanitaire des cultures, à la qualité des sols et des milieux aquatiques, et que les nuisances soient réduites au minimum.

Les opérations d'épandage sont conduites afin de valoriser au mieux les éléments fertilisants contenus dans les effluents et d'éviter toute pollution des eaux. **L'épandage de lisier brut ainsi que la phase liquide issue de la séparation de phase sont réalisés à l'aide d'un matériel équipé de rampe (avec système d'épandage au ras du sol) ou d'enfouisseur.**

Les prescriptions techniques liées à l'épandage d'effluents d'élevage telles que définies dans les arrêtés relatifs aux programmes d'actions à mettre en œuvre en vue de la protection des eaux contre les pollutions par les nitrates d'origine agricole sont respectées notamment le calendrier et les distances d'épandages imposés.

Article 21: Distances minimales des épandages vis à vis des tiers

Les distances minimales entre, d'une part, les parcelles d'épandage des effluents et, d'autre part, toute habitation des tiers ou tout local habituellement occupé par des tiers, les stades ou les terrains de camping agréés, à l'exception des terrains de camping à la ferme, sont fixées dans le tableau suivant :

	DISTANCE MINIMALE	DÉLAI MAXIMAL d'enfouissement après épandage sur terres nues
Composts visés à l'article 29 de l'arrêté ministériel du 27 décembre 2013 modifié susvisé	10 mètres	Enfouissement non imposé
Fumiers bovins et porcs compacts non susceptibles d'écoulement, après un stockage d'au minimum deux mois ; Lisiers et purins en cas d'injection directe dans le sol	15 mètres	24 heures immédiat
Autres fumiers. Lisiers et purins (autre cas). Fientes à plus de 65 % de matière sèche. Effluents, après un traitement visé à l'article 28 de l'arrêté ministériel du 27 décembre 2013 modifié susvisé et/ou atténuant les odeurs à l'efficacité démontrée selon les protocoles établis. Digestats de méthanisation. Eaux blanches et eaux vertes non mélangées avec d'autres effluents.	50 mètres	12 heures
Autres cas.	100 mètres	12 heures

Article 22: Modalité de l'épandage

Article 22.1-Origine des effluents à épandre

Les effluents à épandre sont détaillés à l'article 19 alinéa 1 du présent arrêté.

Toute modification concernant la répartition des effluents transférés et épandus doit être notifiée au préalable à l'inspection des installations classées.

Article 22.2-Quantité maximale annuelle à épandre à l'hectare

La fertilisation doit être équilibrée et correspondre aux capacités exportatrices de la culture ou de la prairie concernée.

En aucun cas la capacité d'absorption des sols ne doit être dépassée, de telle sorte que ni la stagnation prolongée sur les sols, ni le ruissellement en dehors du champ d'épandage, ni une percolation rapide vers les nappes souterraines ne puissent se produire.

Les apports azotés, toutes origines confondues (effluents d'élevage, effluents d'origine agroalimentaire, engrais chimique ou autres apports azotés d'origine organique ou minérale), sur les terres faisant l'objet d'un épandage, tiennent compte de la nature particulière des terrains et de la rotation des cultures.

La fertilisation azotée organique est interdite sur toutes les légumineuses sauf exceptions prévues par le programme d'actions national en vigueur.

Dans les zones vulnérables, la quantité d'azote épandue ne doit pas dépasser 170 kg par hectare de surface agricole utile et par an en moyenne sur l'exploitation pour l'azote contenu dans les effluents de l'élevage et les déjections restituées aux pâturages par les animaux.

Article 22.3-Le plan d'épandage

Tout épandage est subordonné à la production d'un ensemble d'éléments constitutifs du plan d'épandage.

Ce plan a pour objectif, en fonction de l'aptitude pédologique à l'épandage des parcelles réceptrices d'effluents organiques, de démontrer que les surfaces en propre ou mises à disposition par des tiers, sont aptes à permettre la valorisation agronomique des effluents.

Le plan d'épandage comporte au minimum les éléments suivants :

- l'identification des parcelles (références cadastrales ou tout autre support reconnu, superficie totale et superficie épandable) regroupées par exploitant ;
- l'identité et adresse de l'exploitant ;
- la localisation sur une représentation cartographique à une échelle comprise entre 1/12 500 et 1/5 000 des parcelles concernées et des surfaces exclues de l'épandage en les différenciant et en indiquant les motifs d'exclusion ;
- les systèmes de culture envisagés (cultures en place et principales successions) ;
- la nature, la teneur en azote avec indication du mode d'évaluation de cette teneur (analyses ou références) et la quantité des effluents qui seront épandus ;
- les doses maximales admissibles par type d'effluent, de sol et de culture en utilisant des références locales ou toute autre méthode équivalente ;
- le calendrier prévisionnel d'épandage rappelant les périodes durant lesquelles l'épandage est interdit ou inapproprié. Dans les zones vulnérables, ces périodes sont celles définies par les programmes d'actions en vigueur.

L'ensemble de ces éléments est présenté dans un document de synthèse tenu à disposition de l'inspection des installations classées conformément à l'article 13.

Article 22.4- Epandages interdits

L'épandage des effluents d'élevage et des produits issus de leur traitement est interdit :

- à moins de 50 mètres des points de prélèvement d'eau destinée à l'alimentation des collectivités humaines ou des particuliers ;
- à moins de 200 mètres des lieux de baignade (à l'exception des piscines privées) et des plages ; la distance peut être réduite à 50 mètres pour l'épandage de composts élaborés conformément à l'article 29 de l'arrêté ministériel relatifs aux prescriptions générales applicables aux élevages relevant du régime autorisation susvisé ;
- à moins de 500 mètres des zones conchylicoles, sauf dérogation liée à la topographie, à la circulation des eaux et prévue par l'arrêté d'autorisation ;
- à au moins 50 mètres des berges des cours d'eau sur un linéaire d'un kilomètre le long de ces cours d'eau en amont des piscicultures, à l'exclusion des étangs empoisonnés où l'élevage est extensif sans nourrissage ou avec apport de nourriture exceptionnel ;

- à moins de 35 mètres des berges des cours d'eau ; cette limite est réduite à 10 mètres si une bande végétalisée de 10 mètres ne recevant aucun intrant à l'exception de ceux épandus par les animaux eux-mêmes, est implantée de façon permanente en bordure des cours d'eau ;
- sur les terrains de forte pente sauf s'il est mis en place des dispositifs prévenant tout risque d'écoulement et de ruissellement vers les cours d'eau ;
- sur les sols pris en masse par le gel (exception faite pour les fumiers et les composts) ou enneigés ;
- sur les sols inondés ou détrempés ;
- pendant les périodes de fortes pluviosités ;
- sur les sols non utilisés en vue d'une production agricole ;
- par aéro-aspiration sauf pour les eaux issues du traitement des effluents ; l'épandage doit être pratiqué au moyen de dispositifs qui ne produisent pas d'aérosol.

Article 22.6- Gestion du phosphore et du risque érosif :

L'exploitant doit assurer en complément de la prévision et de l'enregistrement de la fertilisation azotée, une traçabilité sur le phosphore : un bilan est établi tous les ans.

Pour prendre en compte la gestion du risque d'entraînement vers le milieu aquatique du phosphore épandu et présent dans le sol, l'exploitant doit raisonner sa fertilisation qu'elle soit organique ou minérale et mettre en œuvre les mesures suivantes :

- Il doit être fait recours systématique aux phytases si cette dernière est adaptée et autorisée au type d'élevage ;
- Toutes pratiques culturales visant à réduire les transferts de surface étant généralisées, il doit être mis en place une couverture hivernale des sols, la création de bandes enherbées ou de talus le long des cours d'eau sur les parcelles à risques et le travail du sol doit être perpendiculaire à la pente lorsque cela est techniquement réalisable.
- Les mesures de prévention et/ou compensatoires en place pour le risque érosif indiquées au dossier doivent être maintenues et notamment l'exclusion des îlots recensés à risque fort dont font partie les îlots n° 6.2 et 7.4 du prêteur de terres EARL DE MESNOTER, classés en aptitude 1 (fumier de bovin) qui ne doivent pas recevoir d'effluent en provenance de l'EARL ROMEKER.

TITRE 6: PREVENTION DE LA POLLUTION ATMOSPHERIQUE

Article 23: Dispositions générales

L'exploitant prend toutes les dispositions nécessaires dans la conception, l'exploitation et l'entretien des installations de manière à limiter les émissions à l'atmosphère, y compris diffuses.

Les installations de traitement de l'air devront être conçues, exploitées et entretenues de manière à réduire à leur minimum les durées d'indisponibilité pendant lesquelles elles ne pourront assurer pleinement leur fonction.

Le brûlage à l'air libre est interdit.

Article 24: Odeurs et gaz

Les bâtiments sont correctement ventilés.

L'exploitant prend les dispositions appropriées pour réduire les émissions d'odeurs ou de gaz, en particulier d'ammoniac, susceptibles de créer des nuisances de voisinage ou de nuire à la santé, à la sécurité publique ou à l'environnement.

Les dispositions nécessaires répertoriées dans le BREF-élevages (document de référence sur les meilleures techniques disponibles dans l'Union Européenne) sont prises pour limiter à la source les émissions d'odeurs et d'ammoniac provenant de l'installation.

Si l'exploitant met en œuvre un traitement destiné à atténuer les nuisances olfactives par utilisation d'un produit à action bactériologique ou enzymatique, celui-ci doit avoir fait l'objet d'une étude démontrant son innocuité et efficacité et être utilisé conformément aux recommandations du fabricant (fréquence d'utilisation, dose). Ces recommandations, de même que les justificatifs comptables relatifs à l'achat du produit désodorisant sont tenues à la disposition de l'inspection des Installations Classées conformément à l'article 13.

Article 25: Emissions et envois de poussières

Sans préjudice des règlements d'urbanisme, l'exploitant doit prendre les dispositions nécessaires pour prévenir les envois de poussières et matières diverses :

Les stockages de produits pulvérulents sont confinés (récipients, silos, bâtiments fermés) et les opérations de manipulation, transvasement, transport de produits pulvérulents sont, sauf impossibilité technique démontrée, munies de dispositifs de capotage et d'aspiration permettant de réduire les envois de poussières.

TITRE 7 : DECHETS

Article 26: Principes et gestion

Article 26.1-Limitation de la production de déchets

L'exploitant prend toutes les dispositions nécessaires dans la conception, l'aménagement, et l'exploitation de ses installations pour assurer une bonne gestion des déchets de son élevage et en limiter la production.

Article 26.2-Séparation des déchets

L'exploitant effectue à l'intérieur de son établissement la séparation des déchets (dangereux ou non) de façon à faciliter leur traitement ou leur élimination dans des filières spécifiques.

Les déchets d'emballage visés par le décret 94-609 sont valorisés par réemploi, recyclage ou toute autre action visant à obtenir des déchets valorisables ou de l'énergie.

Les pneumatiques usagés doivent être éliminés conformément aux dispositions du Décret 2002-1563 du 24 décembre 2002 ; ils sont remis à des opérateurs agréés (collecteurs ou exploitants d'installations d'élimination) ou aux professionnels qui utilisent ces déchets pour des travaux publics, de remblaiement, de génie civil ou pour l'ensilage.

Les huiles usagées doivent être remises à des opérateurs agréés (ramasseurs ou exploitants d'installations d'élimination).

Article 26.3-Déchets traités ou éliminés à l'extérieur de l'établissement

L'exploitant élimine ou fait éliminer les déchets produits dans des conditions propres à garantir les intérêts mentionnés à l'article L511-1 du code de l'environnement. Il s'assure que les installations utilisées pour cette élimination sont régulièrement autorisées à cet effet.

Les déchets spécifiques tels que matériel d'insémination et de chirurgie, et médicaments périmés font l'objet d'un tri sélectif, d'un emballage particulier et sont éliminés conformément à la réglementation en vigueur.

L'exploitant est en mesure d'en justifier l'élimination, sur demande de l'Inspection des Installations Classées.

Tout changement de type de traitement ou d'élimination de ces déchets est signalé à l'inspection des Installations Classées.

Article 26.4-Déchets traités ou éliminés à l'intérieur de l'établissement

A l'exception des installations spécifiquement autorisées, toute élimination de déchets dans l'enceinte de l'établissement est interdite.

Article 26.5-Cas particuliers des cadavres d'animaux

Les animaux morts sont entreposés et enlevés par l'équarrisseur ou détruits selon les modalités prévues par le code rural.

En vue de leur enlèvement, les animaux morts sont placés dans des conteneurs étanches et fermés, de manipulation facile par un moyen mécanique, disposés sur un emplacement séparé de toute autre activité et réservé à cet usage. Dans l'attente de leur enlèvement, **quand celui-ci est différé**, sauf mortalité exceptionnelle, ils sont stockés dans un récipient fermé et étanche, à température dirigée destiné à ce seul usage et identifié.

TITRE 8 PREVENTION DES NUISANCES SONORES ET DES VIBRATIONS

Article 27: Niveaux sonores :

Le niveau sonore des bruits en provenance de l'élevage ne doit pas compromettre la santé ou la sécurité du voisinage ou constituer une gêne pour sa tranquillité. A cet effet, son émergence doit rester inférieure aux valeurs suivantes :

Pour la période allant de 6 heures à 22 heures :

DURÉE CUMULÉE D'apparition du bruit particulier T	ÉMERGENCE MAXIMALE Admissible en db (A)
T < 20 minutes	10
20 minutes ≤ T < 45 minutes	9
45 minutes ≤ T < 2 heures	7
2 heures ≤ T < 4 heures	6
T ≥ 4 heures	5

Pour la période allant de 22 heures à 6 heures : émergence maximale admissible : 3 db (A), à l'exception de la période de chargement ou de déchargement des animaux.

L'émergence est définie par la différence entre le niveau de bruit ambiant lorsque l'installation fonctionne et celui du bruit résiduel lorsque l'installation n'est pas en fonctionnement.

Les niveaux de bruit sont appréciés par le niveau de pression continu équivalent Leq.

L'émergence due aux bruits engendrés par l'installation reste inférieure aux valeurs fixées ci-dessus :

- en tous points de l'intérieur des habitations riveraines des tiers ou des locaux riverains habituellement occupés par des tiers, que les fenêtres soient ouvertes ou fermées ;
- le cas échéant, en tous points des abords immédiats (cour, jardin, terrasse, etc.) de ces mêmes locaux.

Les véhicules de transport, les matériels de manutention et les engins de chantier et autres matériels qui peuvent être utilisés à l'intérieur de l'installation sont conformes à la réglementation en vigueur (ils répondent aux dispositions de l'arrêté du 18 mars 2002 relatif aux émissions sonores dans l'environnement des matériels destinés à être utilisés à l'extérieur des bâtiments).

L'usage de tout appareil de communication par voie acoustique (sirènes, avertisseurs, haut-parleurs, etc.) gênant pour le voisinage est interdit, sauf si son emploi est exceptionnel et réservé à la prévention ou au signalement d'incidents graves ou d'accidents.

TITRE 9 SURVEILLANCE DES EMISSIONS ET DE LEURS EFFETS

Article 28: Principes généraux du programme d'auto surveillance

Afin de maîtriser les émissions de ses installations et de suivre leurs effets sur l'environnement, l'exploitant définit et met en œuvre sous sa responsabilité un programme de surveillance de ses émissions et de leurs effets dit programme d'autosurveillance.

L'exploitant adapte et actualise la nature et la fréquence de cette surveillance pour tenir compte des évolutions de ses installations, de leurs performances par rapport aux obligations réglementaires, et de leurs effets sur l'environnement.

L'exploitant décrit dans un document tenu à la disposition de l'inspection des installations classées les modalités de mesures et de mise en œuvre de son programme de surveillance, y compris les modalités de transmission à l'inspection des installations classées.

Les articles suivants définissent le contenu minimum de ce programme en terme de nature de mesure, de paramètres et de fréquence pour les différentes émissions et pour la surveillance des effets sur l'environnement, ainsi que de fréquence de transmission des données d'auto surveillance.

Article 29: Auto surveillance de l'épandage :

Article 29.1- Cahier de fertilisation et plan prévisionnel de fumure

♦ L'exploitant tient à jour un **cahier de fertilisation** tel que défini par les arrêtés relatifs aux programmes d'actions Directive Nitrates en vigueur. Ce document doit être complété selon les prescriptions réglementaires, notamment toute intervention doit être inscrite dans les 30 jours qui suivent et le récapitulatif doit être établi au plus tard un mois après la fin de la campagne.

♦ Il tient également un **plan prévisionnel de fumure**, tel que défini dans les arrêtés relatifs aux programmes d'actions Directive Nitrates.

Le cahier de fertilisation, conservé pendant une durée de 5 ans, mis à la disposition de l'inspection des installations classées, doit être tenu à jour.

Le producteur de déchets ou d'effluents doit pouvoir justifier à tout moment de la localisation des déchets ou des effluents produits (entreposage, dépôt temporaire, transport ou épandage) en référence à leur période de production et/ou aux analyses réalisées.

Article 29.2 : Alimentation multiphasés et phytases:

♦ L'exploitant tient pendant trois ans à la disposition de l'Inspection des Installations Classées les justificatifs de réalisation et résultats de l'alimentation multiphasée et de l'incorporation des phytases (aliments industriels ou à la ferme) :

- Récapitulatif annuel des fabrications et/ou achats d'aliments, par type d'aliments.
- Taux de matière azotée totale et de phosphore total des aliments achetés et/ou fabriqués.

♦ Conserver pendant un an les formulations des différents types d'aliments et, dans le cas de fabrications à la ferme, les analyses de matière première réalisées par un laboratoire agréé.

Article 30 : Prescriptions particulières concernant le suivi du système de séparation de phase du lisier (« Raclage en V ») installé sur le bâtiment d'engraissement projeté :

Un dispositif de raclage en V est mis en œuvre sur le bâtiment en projet de 728 places de porcs charcutiers, situé sur la parcelle cadastrée n° 425 de la section B de la commune de SCAËR. Les effluents produits sont les suivants :

	Lisier brut produit avant raclage	Après raclage	
		Matière solide	Effluent liquide
Volume	1048 m ³	419 tonnes	629 m ³
N	6430 kg	3648 kg	2781 kg
P ₂ O ₅	3032 kg	2668 kg	365 kg

Les effluents liquides de ce bâtiment sont mélangés avec les effluents liquides des autres bâtiments. Les matières solides réceptionnées dans une remorque, sont ensuite stockées dans un local de compostage (64 m²) puis un local de maturation (350 m²).

Dans le cadre de l'auto surveillance, l'exploitant procède à la vérification quotidienne du bon fonctionnement du dispositif de raclage en V et enregistre toute panne, dysfonctionnement et intervention sur le dispositif dans un cahier d'exploitation.

Pour la phase solide :

- Mettre un dispositif de mesure adapté pour comptabiliser le poids de la phase solide produite et compostée afin de contrôler la cohérence des tonnages obtenus.
- Réaliser 2 fois par an la 1^{ère} année (1/semestre), des analyses représentatives de la phase solide obtenue **avant et après compostage**, afin de valider les quantités de fertilisants organiques issus de la séparation de phase ; ces analyses portant à minima sur les paramètres suivants (MS, NTK, Pt exprimé en P₂O₅, Kt exprimé en K₂O) seront effectuées sur la matière solide récoltée à partir d'un mélange représentatif sur l'ensemble du volume stocké (Les méthodes de comptabilisation des tonnages produits et d'échantillonnages adaptées à la configuration de la station seront décrites dans le cahier d'exploitation).
- Procéder à un enregistrement, (date, poids, destination) de chaque sortie de lots homogènes compostés.

Pour la réalisation du bilan matière :

- L'exploitant présente semestriellement la 1^{ère} année un bilan matière sur la base des analyses de l'année ; il comprend le total des volumes ou tonnage de matières solides produites et sorties ainsi que la quantification des valeurs en N, P et K produites et sorties.
- Les bilans avec les analyses associées sont tenus à la disposition du service des installations classées.

L'exploitant est tenu de :

- ✓ Respecter les prescriptions concernant le compostage de la phase solide issue du système de raclage en V telles que présentées en Annexe 1.
- ✓ Respecter les prescriptions concernant le transfert du compost (produit normalisé) telles que présentées en Annexe 2.

Article 31 : Suivi, interprétation et diffusion des résultats :

L'exploitant suit les résultats de mesures qu'il réalise. Il prend le cas échéant les actions correctives appropriées lorsque des résultats font présager des risques ou inconvénients pour l'environnement ou d'écart par rapport au respect des valeurs réglementaires relatives aux émissions de ses installations ou de leurs effets sur l'environnement.

TITRE 10 AUTRES PRESCRIPTIONS

Article 32 : Déclaration des émissions polluantes et réexamen des conditions d'exploitation :

Conformément à l'arrêté ministériel du 31 janvier 2008 modifié, l'exploitant doit annuellement vérifier les seuils d'émission des polluants visés dans les annexes dudit arrêté, afin de déclarer, en cas de dépassement de ces seuils, lesdites émissions générées par son élevage.

Conformément à l'article L 515-28 du code de l'environnement, l'exploitant procède périodiquement et selon un rythme défini réglementairement, au réexamen de ses conditions d'exploiter pour tenir compte de l'évolution des meilleures techniques disponibles. Un bilan est établi puis porté à la connaissance du préfet.

Ainsi, dans un délai d'un an à compter de la publication des conclusions sur les meilleures techniques disponibles, un dossier de réexamen devra être remis par l'exploitant et, dans un délai de 4 ans, l'arrêté d'autorisation devra avoir été adapté aux nouvelles conclusions sur les meilleures techniques disponibles.

Article 33 : Energie

L'exploitant prend les dispositions nécessaires pour réduire la consommation d'énergie au travers de la conception des logements des animaux, des règles de gestion de l'exploitation et de l'entretien adéquat du logement et de l'équipement.

Article 34 : exécution de l'arrêté

Le secrétaire général de la préfecture du Finistère, le sous-préfet territorialement compétent, le maire de la commune d'implantation de l'élevage, les inspecteurs de l'environnement, spécialité installations classées (direction départementale de la protection des populations), sont chargés, chacun en ce qui le concerne, de l'exécution du présent arrêté, qui fera l'objet d'une insertion sommaire dans deux publications habilitées pour les annonces légales.

**Pour le Préfet,
Le Secrétaire Général,**


Eric ETIENNE

Copie transmise à :

- Mairie de SCAËR - LEUHAN - TOURC'H
- Inspection de l'environnement, spécialité installations classées DDPP - SPNQE
- Direction départementale des territoires et de la Mer - SEB/PPD
- Délégation territoriale de l'agence régionale de santé
- Direction départementale des services d'incendie et de secours
- Direction régionale des affaires culturelles - SRA
- Mme Marie-Ange PENTHER, commissaire enquêteur
- M. Jean-Pierre ELIAS, commissaire-enquêteur suppléant
- EARL ROMEKER - Kervir - SCAËR

ANNEXE 1

PRESCRIPTIONS PARTICULIERES CONCERNANT L'UNITE DE COMPOSTAGE

Le stockage des matières premières et des produits finis doit se faire de manière séparée sur des aires identifiées, réservées à cet effet. Pour la mise en œuvre du procédé de fabrication du compost, l'exploitant disposera d'un local couvert ou d'une plate-forme aménagée.

Dans le cas de l'utilisation de matières premières sources d'écoulements importants (cas des déchets verts), le sol des plates-formes doit être étanche et équipé de façon à pouvoir recueillir les eaux de ruissellement ayant transité sur ces zones et les éventuelles eaux de procédé (eaux ayant percolé à travers les andins).

Les eaux souillées recueillies sur les aires de compostage sont stockées dans des fosses étanches de dimension adaptée. Elles sont recyclées dans l'installation pour l'arrosage ou l'humidification des andains (si nécessaire), ou en cas d'impossibilité traités conformément à la réglementation en vigueur avant rejet ou épandus.

L'exploitant disposera des matériels nécessaires à la mise en œuvre des procédés de fabrication soit directement soit par l'intermédiaire d'un prestataire de service.

Les opérations de retournement s'effectuent avec un retourneur d'andains ou matériel équivalent.

La hauteur maximale des stocks de produits est limitée en permanence à 3 mètres. Dans le cas d'une gestion par andins, la même contrainte s'applique pour la hauteur des andins, sauf exception dûment justifiée, et après accord de l'inspection des installations classées.

La durée d'entreposage sur le site des composts produits sera inférieure à un an.

CONTROLE ET SUIVI DU COMPOSTAGE

La gestion doit se faire par lots de fabrication. Un lot correspond à une quantité de matières fertilisantes ou de supports de culture fabriqués ou produits dans des conditions supposées identiques et constituant une unité ayant des caractéristiques présumées uniformes.

Le procédé doit respecter les étapes suivantes :

- un minimum de deux retournements ou une aération forcée,
- le maintien d'une température supérieure à 55°C pendant 15 jours ou à 50°C pendant 6 semaines.

L'exploitant doit disposer d'une sonde de température et effectuer au moins les relevés suivants : (J correspondant au jour de chaque retournement.)

- 1^{ère} mesure à J + 2 jours
- 2^{ème} mesure à J + 5 jours
- 3^{ème} mesure à J + 12 jours

Ces opérations sont renouvelées à chaque retournement.

L'exploitant doit tenir à jour un **cahier de suivi du compostage** sur lequel il reporte toutes les informations utiles concernant la conduite de la fermentation et l'évolution biologique du compostage avec au minimum :

- la quantité de matières premières entrantes en compostage par catégorie
- l'origine des matières premières (nature et origine des déjections – origine des déchets verts le cas échéant)
- les dates d'entrée en compostage (correspondant au 1^{er} retournement)
- les quantités d'eau apportée et les dates d'apport
- les mesures de température (date des mesures et relevés de température)
- les dates des retournements ultérieurs
- la date de l'entrée en maturation.

La durée du compostage doit être indiquée pour chaque lot.

Les anomalies de procédé devront être relevées et analysées afin de recevoir un traitement nécessaire au retour d'expérience de la méthode d'exploitation.

Ces documents de suivi devront être archivés et tenus à la disposition de l'Inspection des Installations Classées pendant une durée minimale de 5 ans.

Toute modification du process doit être portée à la connaissance de l'inspection des installations classées.

ANNEXE 2

PRESCRIPTIONS RELATIVES AU TRANSFERT DE PRODUIT COMMERCIAL DESTINE A ETRE MIS SUR LE MARCHÉ

Pour être mis sur le marché, au titre des articles L 255-1 à L 255-11 du code rural relatifs à la mise sur le marché des matières fertilisantes et des supports de cultures, les produits doivent disposer d'une homologation ou, à défaut d'une autorisation provisoire de vente, ou sont conformes à une norme rendue d'application obligatoire.

L'exploitant doit respecter les obligations de résultat définies par les spécifications de la norme ou de l'homologation ou de l'autorisation provisoire de vente, en matière de valeur fertilisante et de sécurité sanitaire du produit.

Une évaluation régulière des risques qui peuvent résulter de la présence éventuelle de germes pathogènes pour l'homme et les animaux, de substances phytotoxiques pour les cultures et éléments traces métalliques est réalisée en vue de la mise sur le marché du produit.

A cette fin, l'exploitant met en place les procédures de contrôle et analyses nécessaires en définissant par écrit le lot de fabrication et **la procédure d'échantillonnage adaptée**.

Les analyses portent **au minimum sur les paramètres suivants, pour chaque lot** :

- matières sèches
- matières minérales
- matières organiques
- azote total et N-NH₄
- P₂₀₅
- K₂₀
- Eléments traces métalliques (cadmium, mercure, plomb, chrome, cuivre, nickel, sélénium, zinc, arsenic, molybdène)
- Agents pathogènes (œufs d'helminthes, listéria monocytogene, salmonelles)
- Agents indicateurs de traitement (escherichia coli, clostridium perfringens, entérocoques).

Au terme de l'année de mise en charge et si le fonctionnement est satisfaisant, le service Installations Classées peut émettre un avis favorable à l'allègement du bilan matière concernant les éléments traces métalliques, les agents pathogènes et les agents indicateurs de traitement.

Cependant le respect du cahier des charges de la norme en terme de types d'analyse et de fréquence est une obligation pour se prévaloir de cette norme. **Ainsi il ne peut y avoir d'allègement à ce que prévoit la norme**, notamment la norme NFU 44051(amendement organique), dont le cahier des charges a été rendu d'application obligatoire à compter du 1^{er} mars 2009 par l'arrêté ministériel du 21 août 2007.

Le produit devra être étiqueté conformément aux spécifications de la norme ou de l'homologation ou de l'autorisation provisoire de vente. L'étiquetage devra également indiquer que les produits commercialisés doivent répondre aux exigences réglementaires du programme d'action ou réglementations spécifiques en vigueur dans les départements destinataires.

Un enregistrement des cessions est réalisé avec :

- les dates de départ
- les références de lot
- la référence de la norme ou de l'homologation le cas échéant
- les quantités livrées en tonnes et/ou en m³
- le nom du transporteur
- les destinations (nom du destinataire et lieu de destination).

A chaque enlèvement, un bon d'enlèvement est établi entre l'exploitant et l'organisme qui assure la reprise. Sur ce bon sont indiqués, la date de départ, la nature du produit, la référence à la norme ou le numéro d'homologation, les quantités enlevées en tonne et en m³, la désignation du transporteur, la dénomination de l'exploitant, son adresse et les coordonnées de la société qui assure la commercialisation.

L'exploitant doit pouvoir fournir chaque année aux services d'inspection des installations classées, les quantités de produits livrés et leurs destinations finales, celles-ci pouvant être fournies directement par la société qui assure la reprise et tenir à la disposition des organismes de contrôle les analyses et bons d'enlèvements qui devront être conservés au moins pendant cinq ans.

A défaut de disposer d'une homologation, d'une autorisation provisoire de vente, d'une autorisation de distribution pour expérimentation ou d'avoir un produit conforme à une norme d'application obligatoire, **l'exploitant devra réduire ses effectifs à hauteur du plan d'épandage effectivement disponible ou cesser son activité.**