


## Annexe 4 : Situation future - Plan du site, des bâtiments, des stockages et des traitements futurement mis en oeuvre

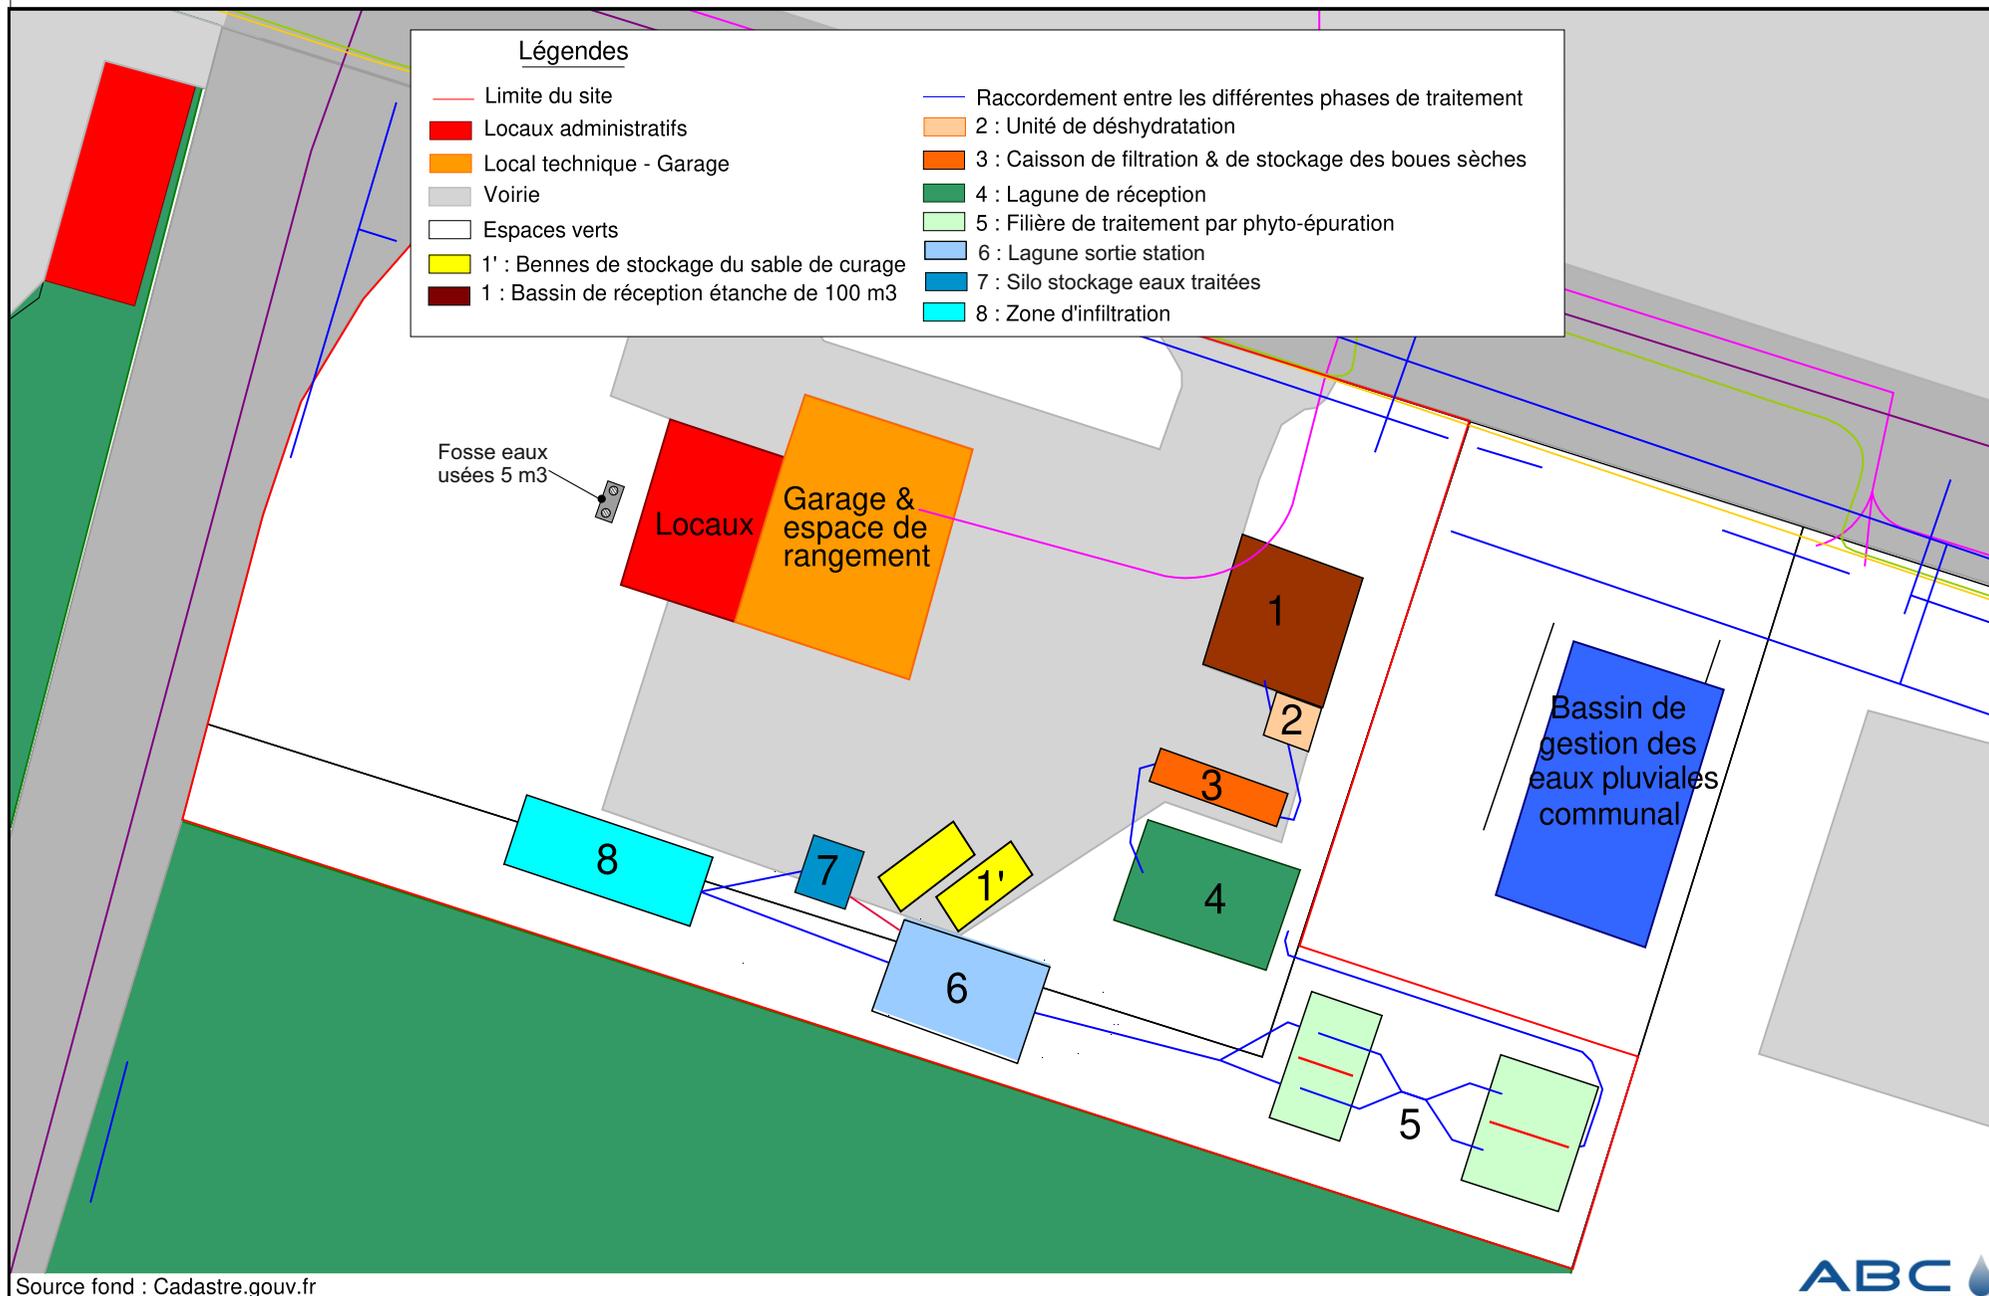

Source fond : Cadastre.gouv.fr

ABC - 20-03-11